


ГЕНЕРАЛЬНЫЙ ПЛАН БОЛЬШЕЛОГСКОГО СЕЛЬСКОГО ПОСЕЛЕНИЯ
АКСАЙСКОГО РАЙОНА РОСТОВСКОЙ ОБЛАСТИ

Карта планируемого размещения объектов федерального, регионального и местного значения М 1:25000

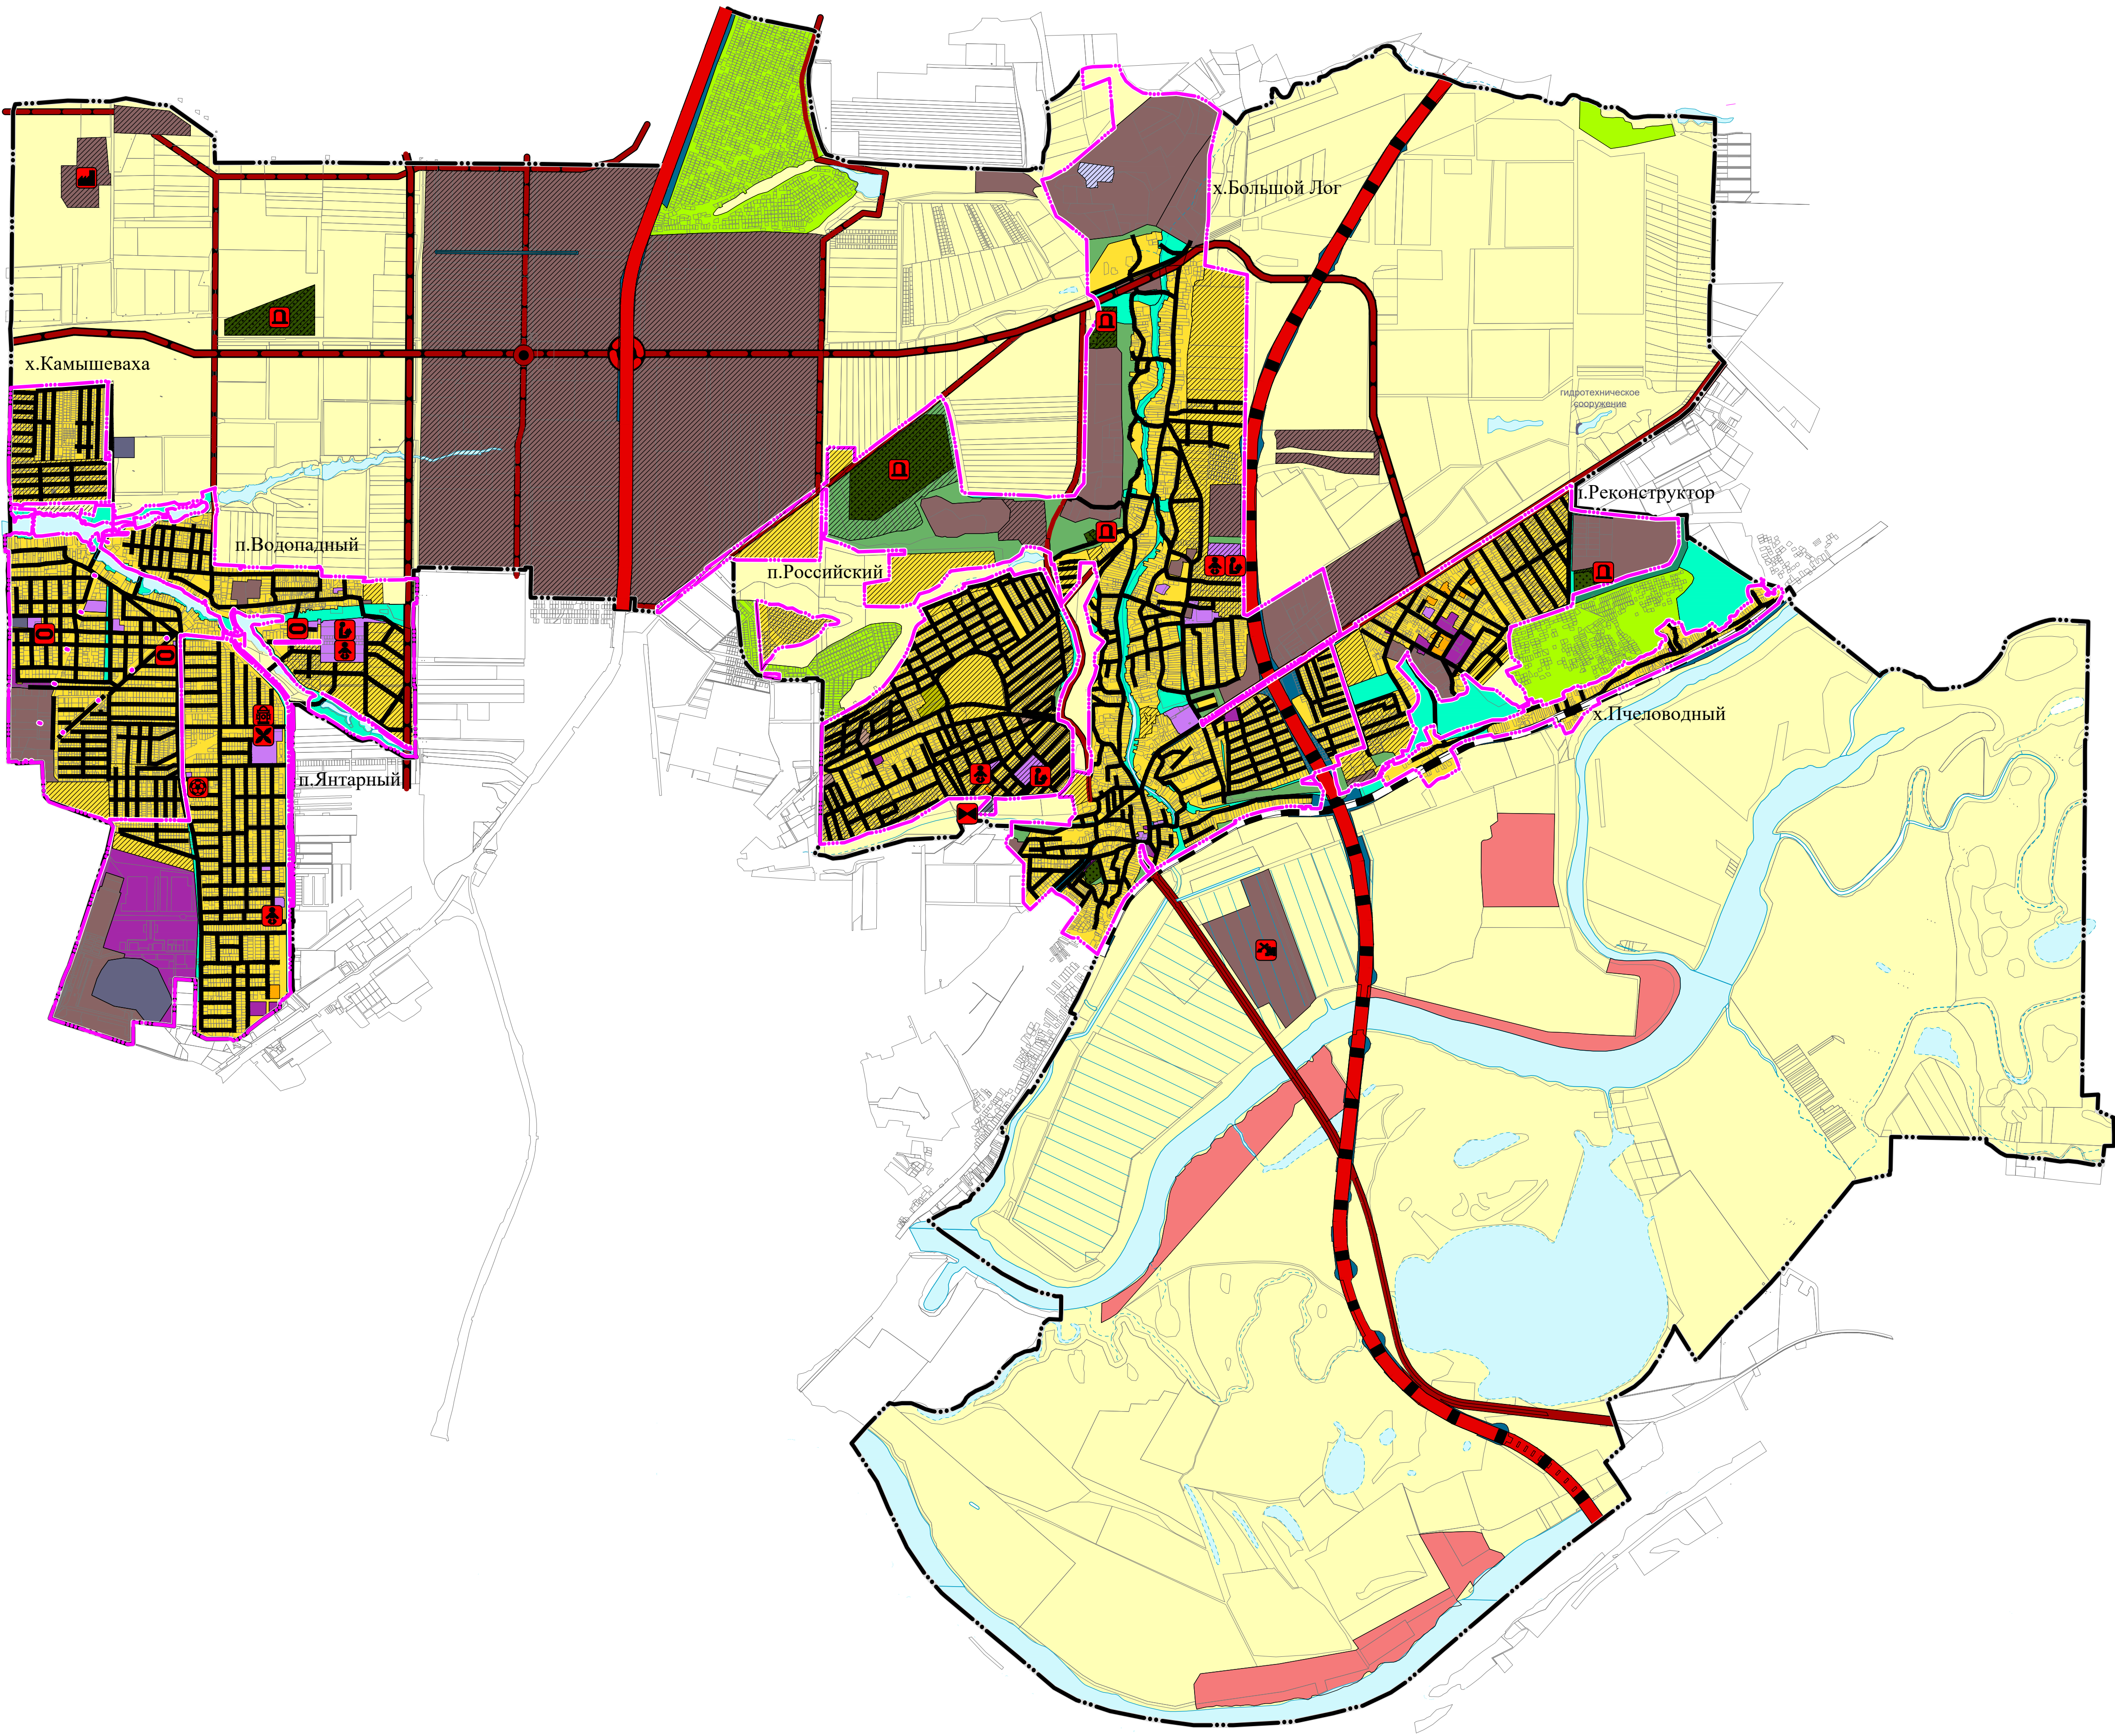

Условные обозначения:

Существующий Планируемый

Автомобильные дороги:

Автомобильные дороги федерального значения

Автомобильные дороги регионального или межмуниципального значения

Автомобильные дороги местного значения

Улично-дорожная сеть сельского населенного пункта:

Поселковая дорога

Улица в жилой застройке

Существующий

Железнодорожные пути:

Железнодорожный путь общего пользования

Планируемые для размещения объекты местного значения поселения:

Планируемый

Объекты образования и науки:

Дошкольная образовательная организация

Общеобразовательная организация

Планируемый

Объекты физической культуры и массового спорта:

Объект спорта, включающий раздельно нормируемые спортивные сооружения (объекты) (в т. ч. физкультурно-оздоровительный комплекс)

Спортивное сооружение

Планируемый

Прочие объекты обслуживания:

Объект религиозной организации (общедоступный)

Планируемый

Объекты здравоохранения:

Обособленное структурное подразделение медицинской организации, оказывающей первичную медико-санитарную помощь

Планируемый

Объекты единой государственной системы предупреждения и ликвидации чрезвычайных ситуаций:

Объекты обеспечения пожарной безопасности

Планируемый

Места погребения:

Кладбище

Планируемый

Предприятия и объекты добывающей и обрабатывающей промышленности:

Предприятие добывающей промышленности (кроме угледобывающей промышленности)

Предприятие строительной промышленности, по выпуску неметаллической минеральной продукции

Очистные сооружения (КОС)

							Я3279-2022-ГП
							Генеральный план Большелогского сельского поселения Аксайского района Ростовской области (новая редакция)
Изм.	Кол.уч.	Лист	Масштаб	Подпись	Дата		Генеральный план Большелогского сельского поселения
Директор		Гонца Е.С.			2022	Стадия	Лист
ГМП		Гонца Е.С.				п	
ГМП		Гонцылов Ю.Г.					
Архитектор		Семенин П.В.					Карта планируемого размещения объектов федерального, регионального и местного значения
Выполнит							М 1:25000
							ООО "Ярдиз"