


ПРОЕКТ ПЛАНИРОВКИ ТЕРРИТОРИИ
Основная часть

Чертеж планировки территории: красные линии, границы планируемых элементов планировочной структуры,
границы зон планируемого размещения объектов капитального строительства М 1:1000

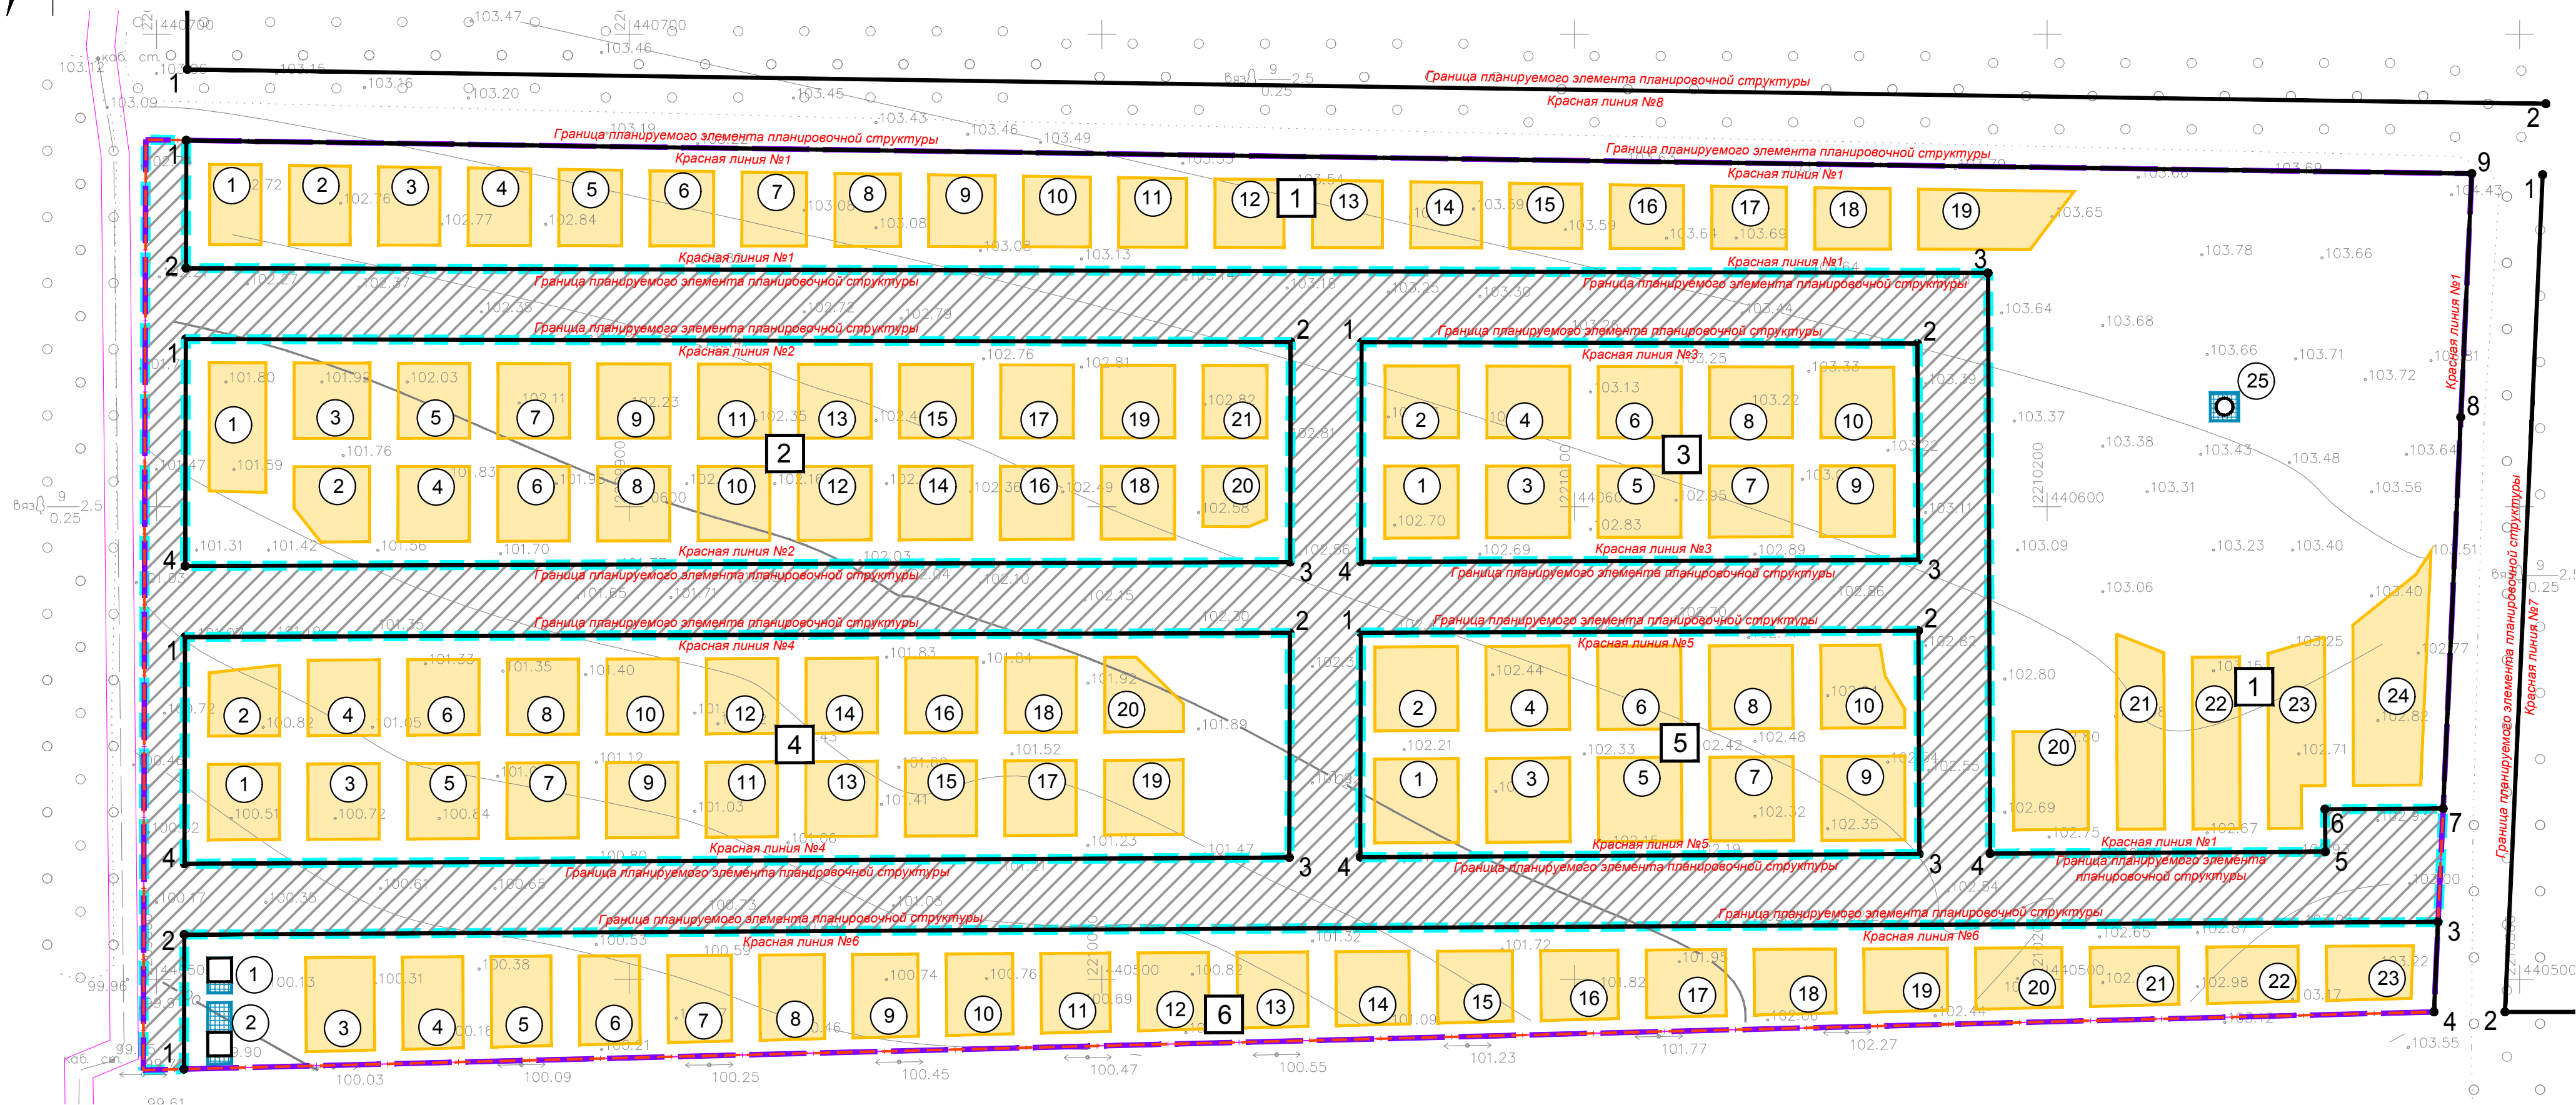

Условные обозначения:

- Граница проекта планировки территории и проекта межевания территории
- Граница планируемых элементов планировочной структуры (квартал), красная линия
- Граница планируемых элементов планировочной структуры (микрорайон)
- Граница планируемых элементов планировочной структуры (улично-дорожная сеть)
- Границы зон планируемого размещения объектов капитального строительства (индивидуальные жилые дома)
- Границы зон планируемого размещения объектов капитального строительства (объекты инженерной инфраструктуры)
- Границы зон планируемого размещения объектов капитального строительства (объекты улично-дорожной сети)
- 3 Номер объекта капитального строительства
- 6 Номер поворотных точек красных линий
- 2 Номер квартала в границах красных линий

Координаты характерных точек красных линий		
№ точки	X	Y
1	2	3
Красная линия 7		
1	440670.29	2210304.89
2	440493.08	2210296.90
Красная линия 8		
1	440692.56	2209806.50
2	440685.28	2210305.56

Экспликация зданий и сооружений

№ по генплану	Наименование	Примечание
	Квартал в красной линии №1	
1-24	Участки для индивидуальной жилой застройки	проектир.
25	Площадка водохозяйственных сооружений	проектир.
	Квартал в красной линии №2	
1-21	Участки для индивидуальной жилой застройки	проектир.
	Квартал в красной линии №3	
1-10	Участки для индивидуальной жилой застройки	проектир.
	Квартал в красной линии №4	
1-21	Участки для индивидуальной жилой застройки	проектир.
	Квартал в красной линии №5	
1-10	Участки для индивидуальной жилой застройки	проектир.
	Квартал в красной линии №6	
1	Газораспределительный пункт	проектир.
2	Трансформаторная подстанция	проектир.
3-23	Участки для индивидуальной жилой застройки	проектир.

Координаты характерных точек красных линий

№ точки	X	Y
1	2	3
Красная линия 1, квартал 1		
1	440677.57	2209806.29
2	440650.50	2209806.21
3	440649.47	2210187.54
4	440526.59	2210187.97
5	440526.99	2210258.88
6	440535.99	2210258.83
7	440536.13	2210283.82
8	440618.97	2210287.55
9	440670.51	2210289.88
Красная линия 2, квартал 2		
1	440635.50	2209806.17
2	440634.87	2210039.98
3	440588.29	2210039.85
4	440587.46	2209806.04
Красная линия 3, квартал 3		
1	440634.83	2210054.98
2	440634.51	2210172.59
3	440588.76	2210172.75
4	440588.34	2210054.85
Красная линия 4, квартал 4		
1	440572.46	2209806.01
2	440573.29	2210039.81
3	440525.76	2210039.68
4	440524.45	2209805.90
Красная линия 5, квартал 5		
1	440573.34	2210054.81
2	440573.76	2210172.80
3	440526.51	2210172.97
4	440525.84	2210054.68
Красная линия 6, квартал 6		
1	440480.99	2209805.79
2	440509.45	2209805.86
3	440512.12	2210282.74
4	440493.08	2210281.88

10/02/2022

Проект планировки территории и проект межевания территории, в состав которой входит земельный участок кадастровым номером 61:02:0600006:7422

Изм.	Кол.уч.	Лист	№ док.	Подп.	Дата	Проект планировки территории Основная часть	Стадия	Лист	Листов
ГАП	Воробьева						ПП	1	1
Разраб.	Карабедова								
Чертеж планировки территории: красные линии, границы планируемых элементов планировочной структуры, границы зон планируемого размещения объектов капитального строительства М 1:1000							"ГЕО-метрия" г.Ростов-на-Дону		