

(наименование документа об утверждении, включая наименования

органов государственной власти или органов местного

самоуправления, принявших решение об утверждении схемы


или подписавших соглашение о перераспределении земельных участков

от _____ № _____

Схема расположения земельного участка или земельных участков на кадастровом плане территории

Площадь земельного участка 1464 м²

Обозначение характерных точек границ	Координаты, м	
	X	Y
н1	441464.72	2213427.09
н2	441454.06	2213473.88
н3	441424.17	2213467.30
н4	441434.05	2213425.72
н5	441435.47	2213420.26

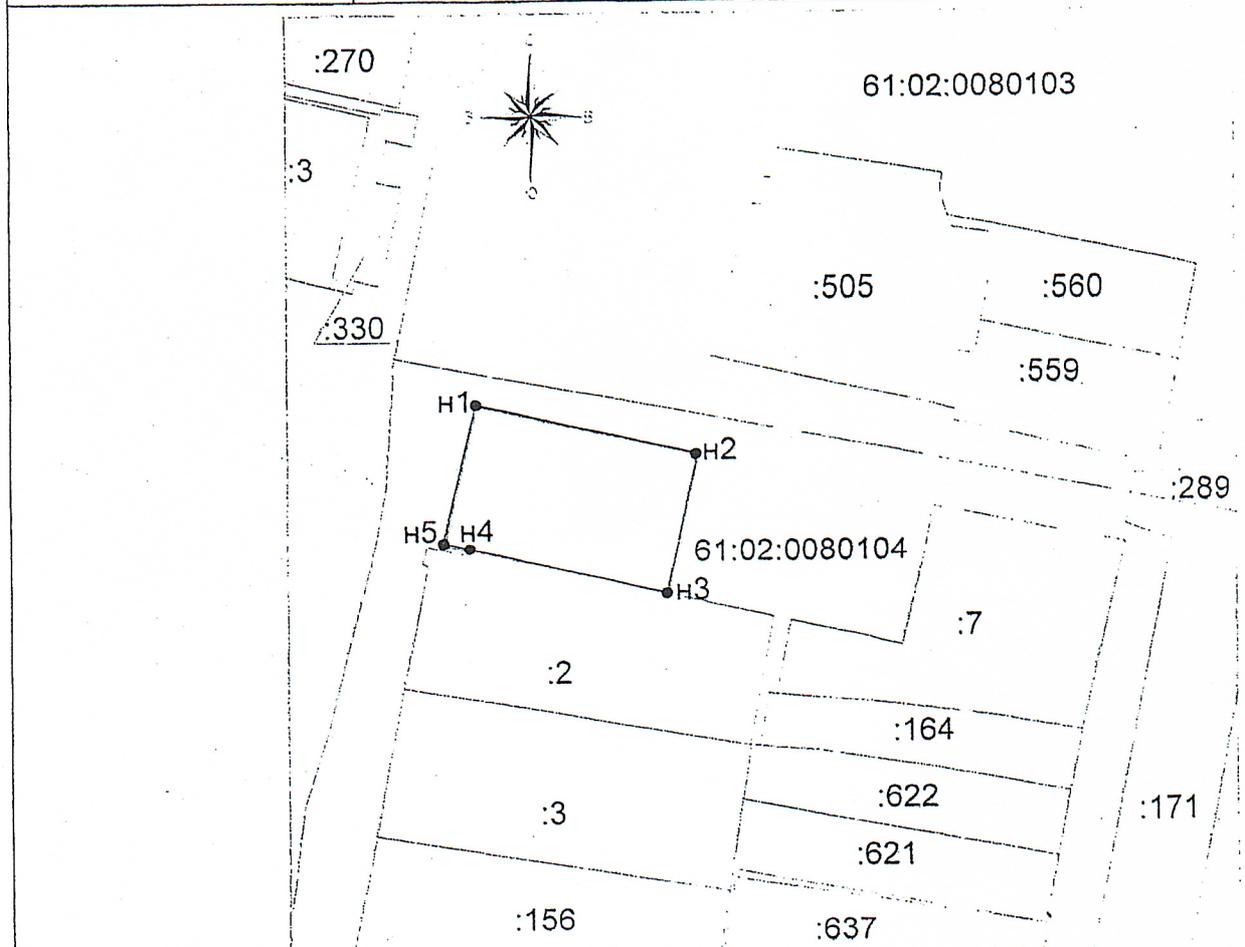

Условные обозначения:

- - границы образуемого земельного участка
- - границы учтенных земельных участков
- н1 – обозначение характерных точек образуемого участка
- :2 – кадастровый номер учтенного земельного участка
- 61:02:0080104 – кадастровый номер кадастрового квартала

Масштаб 1:1530

Система координат МСК-61