

Утверждена

(наименование документа об утверждении, включая

наименования органов государственной власти или


органов местного самоуправления, принявших
решение об утверждении схемы или подписавших
соглашение о перераспределении земельных участков)

от



№

**СХЕМА РАСПОЛОЖЕНИЯ ЗЕМЕЛЬНОГО УЧАСТКА ИЛИ ЗЕМЕЛЬНЫХ УЧАСТКОВ НА
КАДАСТРОВOM ПЛАНЕ ТЕРРИТОРИИ**

Условный номер земельного участка — (указывается в случае, если предусматривается образование двух и более земельных участков)		
Площадь земельного участка 1385 м²		Система координат: МСК-61
(указывается проектная площадь образуемого земельного участка, вычисленная с использованием федеральной государственной географической информационной системы, обеспечивающей функционирование национальной системы пространственных данных, которой является федеральная государственная географическая информационная система "Единая цифровая платформа "Национальная система пространственных данных" (далее - информационная система), или иных технологических и программных средств с округлением до 1 квадратного метра. Указанное значение площади земельного участка может быть уточнено при проведении кадастровых работ не более чем на десять процентов)		
Обозначение характерных точек границ	Координаты, м	
	(указываются в случае подготовки схемы расположения земельного участка с использованием информационной системы или иных технологических и программных средств. Значения координат, полученные с использованием указанных технологических и программных средств, указываются с округлением до 0,01 метра)	
	X	Y
1	2	3
n1	436670.07	2216068.67
n2	436669.19	2216119.43
n3	436649.68	2216119.11
n4	436648.85	2216118.37
n5	436648.79	2216116.86
n6	436646.24	2216116.82
n7	436643.78	2216115.62
n8	436641.92	2216112.87
n9	436641.51	2216110.91
n10	436641.11	2216074.19
n11	436641.47	2216073.19
n12	436642.77	2216071.61
n13	436645.37	2216070.07
n14	436647.34	2216069.44
n15	436649.38	2216069.16
n1	436670.07	2216068.67

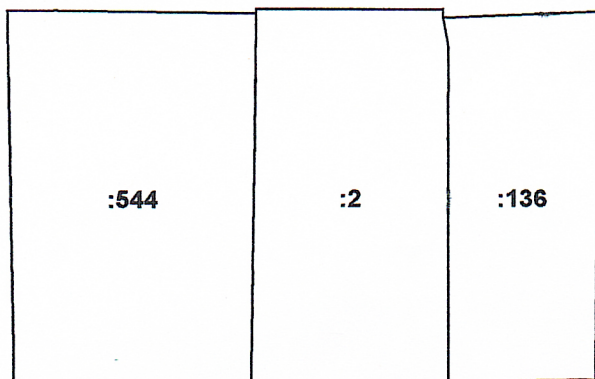

61:02:0100208

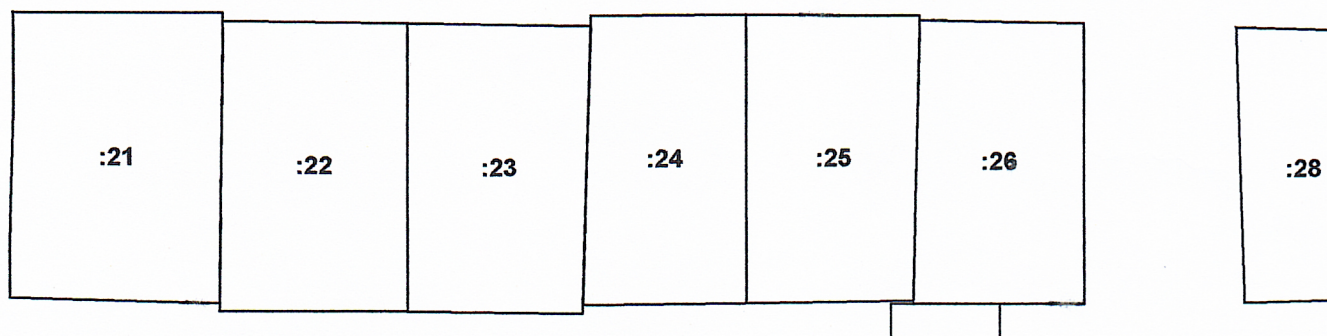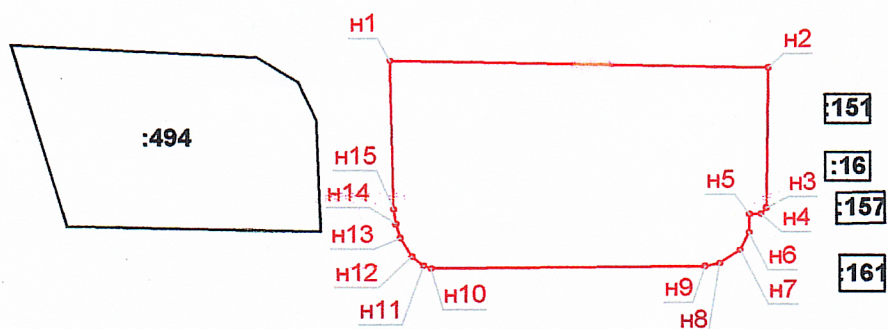

Условные обозначения:

Масштаб 1:1000

	граница земельного участка
	граница земельного участка, установленная при проведении кадастровых работ
	граница кадастрового квартала
	характерная точка границы земельного участка
	характерная точка границы земельного участка, полученная при проведении кадастровых работ
	кадастровый номер или обозначение земельного участка
	номер характерной точки границы земельного участка, полученной при проведении кадастровых работ
	номер кадастрового квартала