


ЧЕРТЕЖ ПЛАНИРОВКИ ТЕРРИТОРИИ М 1:1000

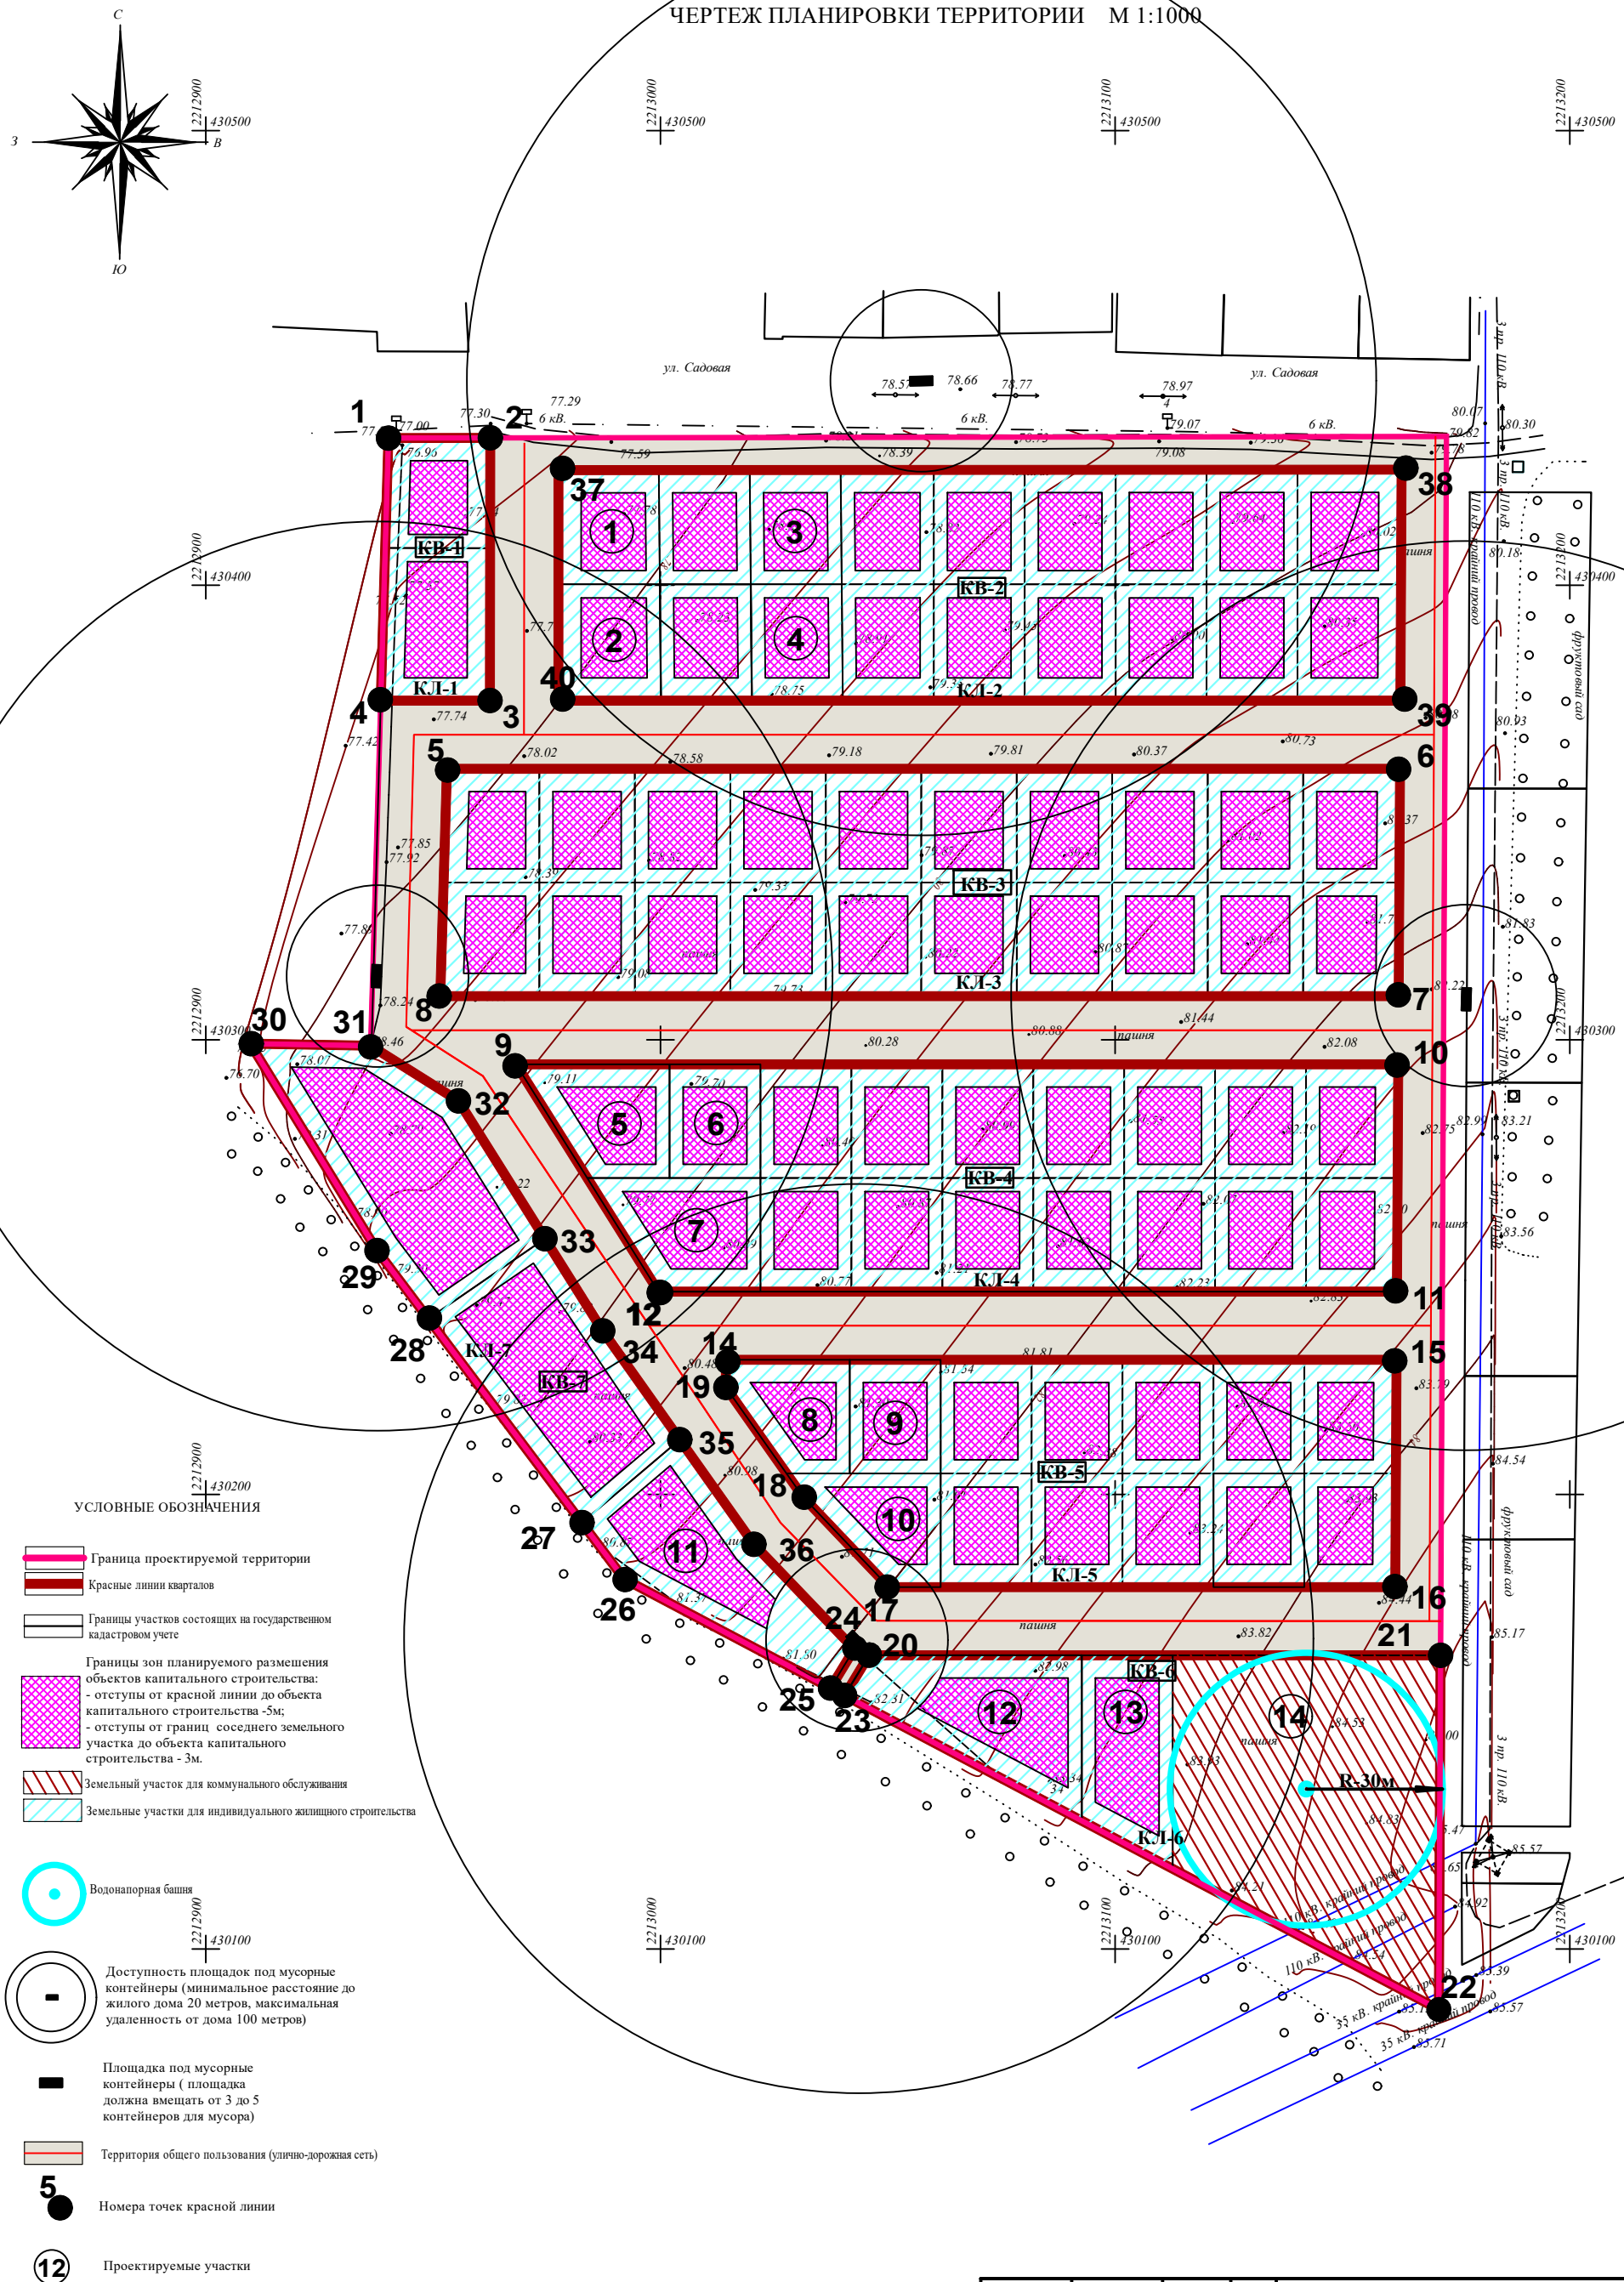

				369-2021-ПП 1			
				Проект внесения изменений в проект планировки территории и проект межевания территории, в состав которой входят некоторые земельные участки расположенные по адресу: Ростовская область, р-н Аксайский, п. Водопадный			
Должность	ФИО	Подпись	Дата	Проект планировки территории. Основная часть.	Стадия	Лист	Листов
Директор	Войнова Т.Г.		08.21г.		ПП	1	1
Разработал	Москалец К.А.		08.21г.	ЧЕРТЕЖ ПЛАНИРОВКИ ТЕРРИТОРИИ , М 1:1000	ООО "Архитектура и градостроительство"		
					+		