




УСЛОВНЫЕ ОБОЗНАЧЕНИЯ:

- Граница территории проектирования
- Красная линия -установленная
- Красная линия -проектируемая
- Красная линия -отменяемая
- Границы земельных участков, стоящих на кадастровом учете

1 Номера точек красной линии

Границы формируемых земельных участков
ЗУ1 Название формируемых земельных участков

Существующие элементы планировочной структуры
Существующая улично-дорожная сеть

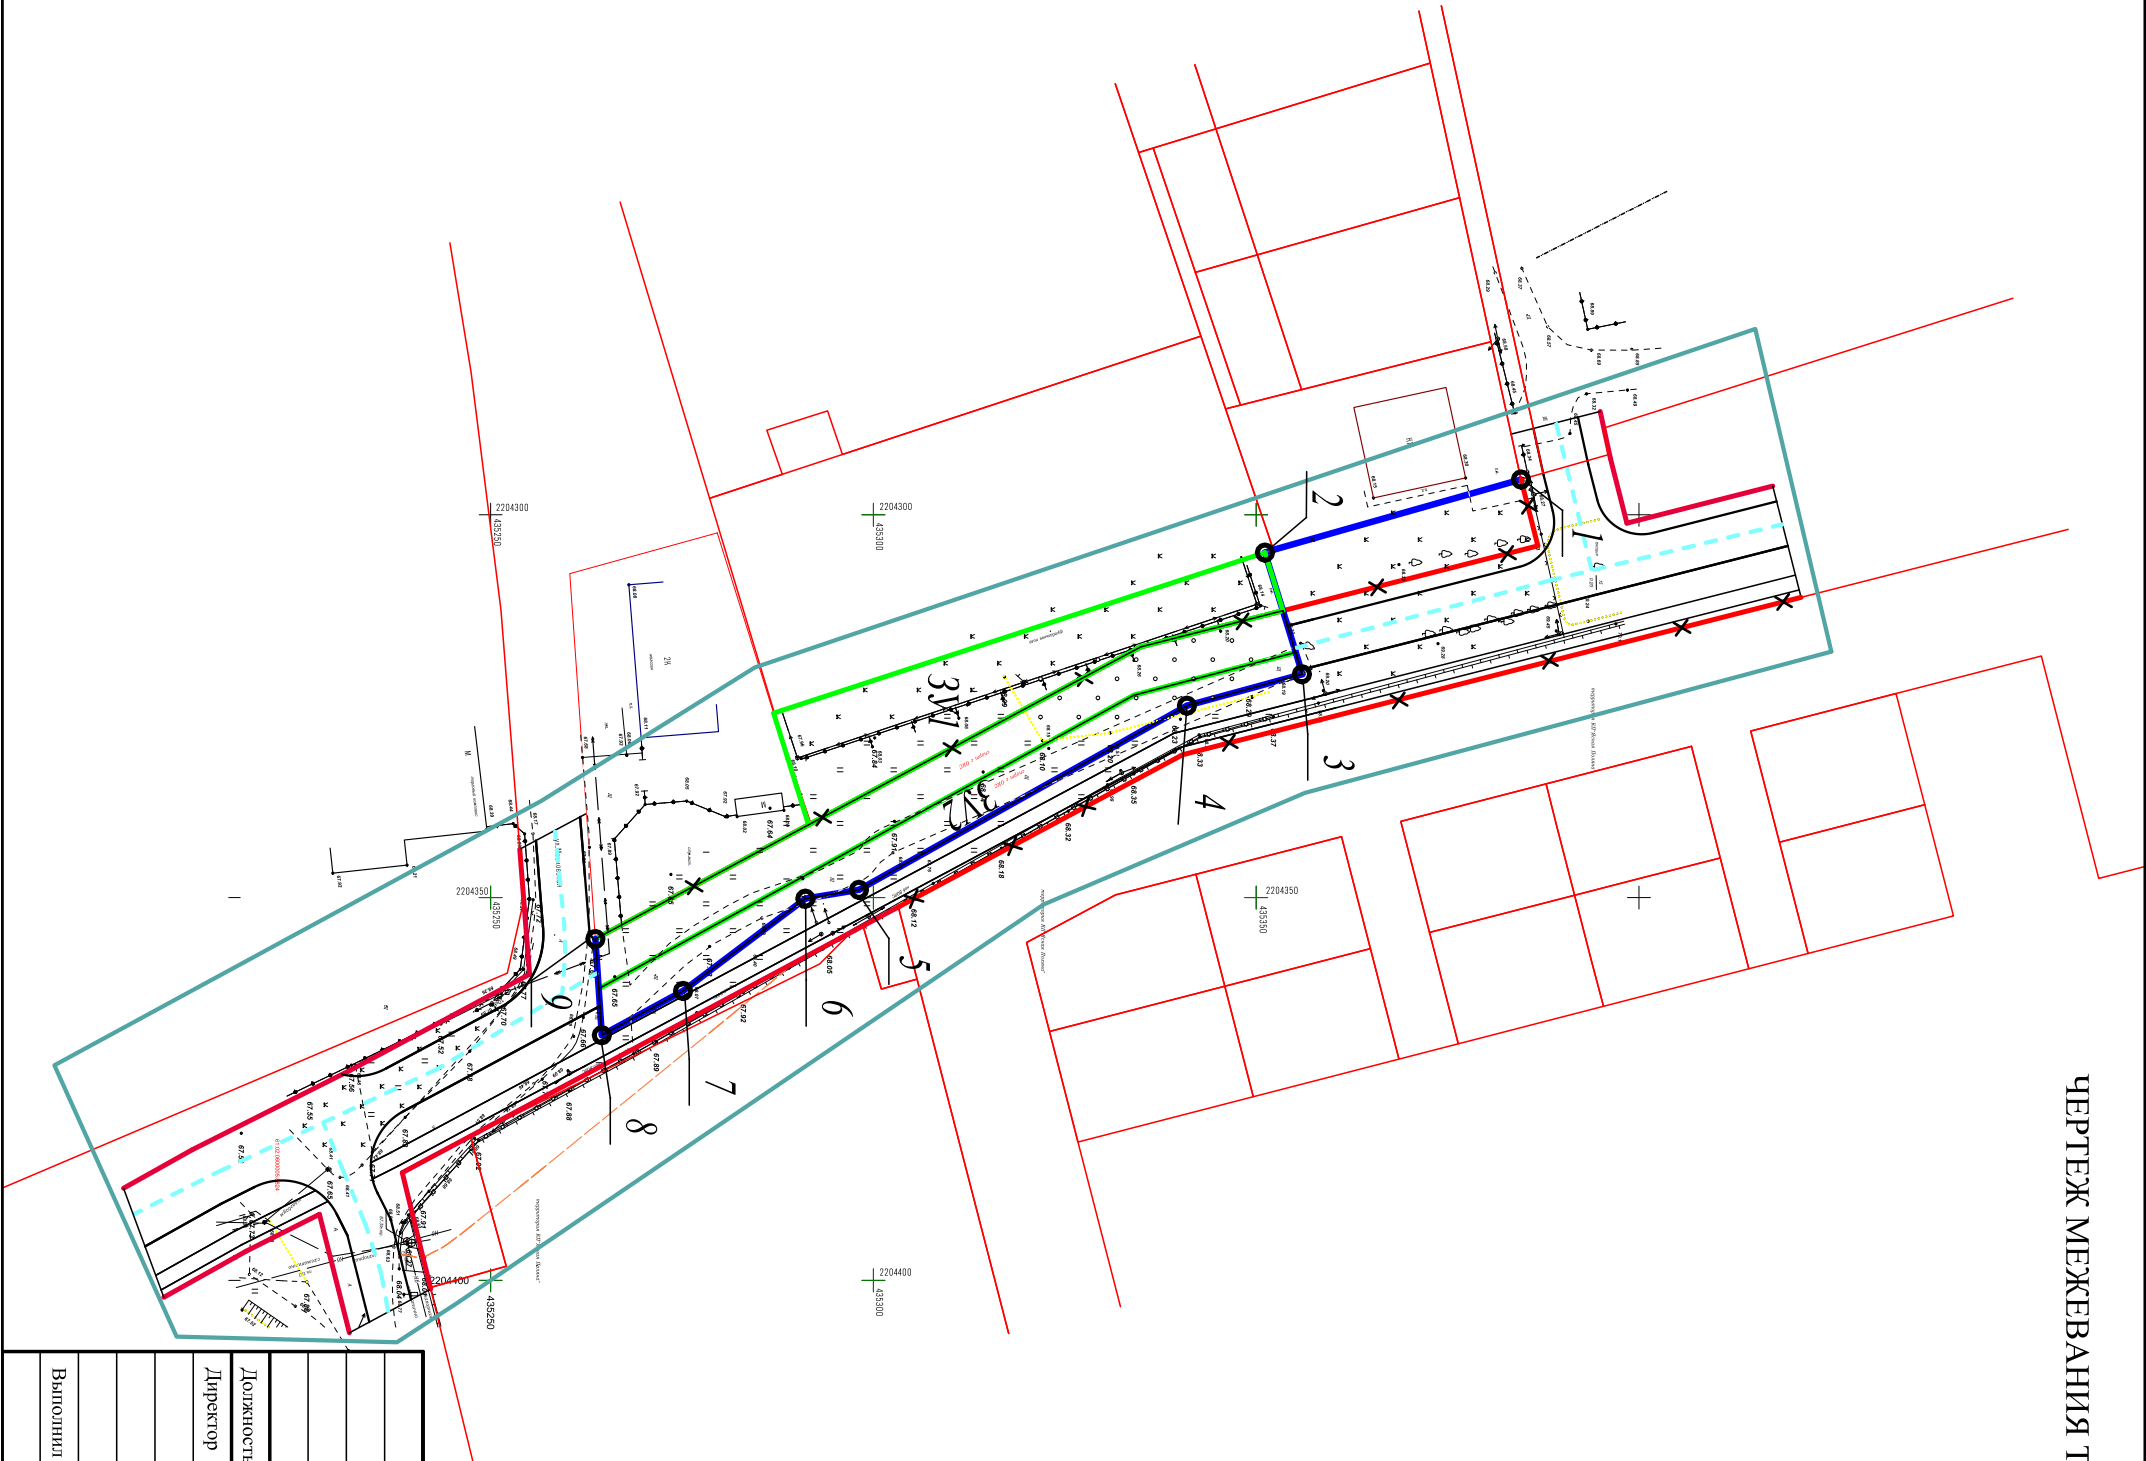

74-2022-ПМ1				
Проект внесения изменений в проект планировки территории и проект межевания территории, в состав которой входят земельные участки с кадастровыми номерами 61:02:0600005:11322, 61:02:0600005:8118 расположенные по адресу: Ростовская область, Аксайский район, п. Темерницкий, ул. Березовая				
Должность	ФИО	Подпись	Дата	
Директор	Войнова Т.Г.		06.22 г.	
Проект межевания территории. Материалы по обоснованию			Статия	Лист
			ПМ	1
			1	1
Чертёж межевания территории М 1:1000			ООО "Архитектура и градостроительство"	
Выполнил	Манухин Н.Н.		06.22 г.	