


Инв. № подл.	
Подп. и дата	
Взам. инв. №	

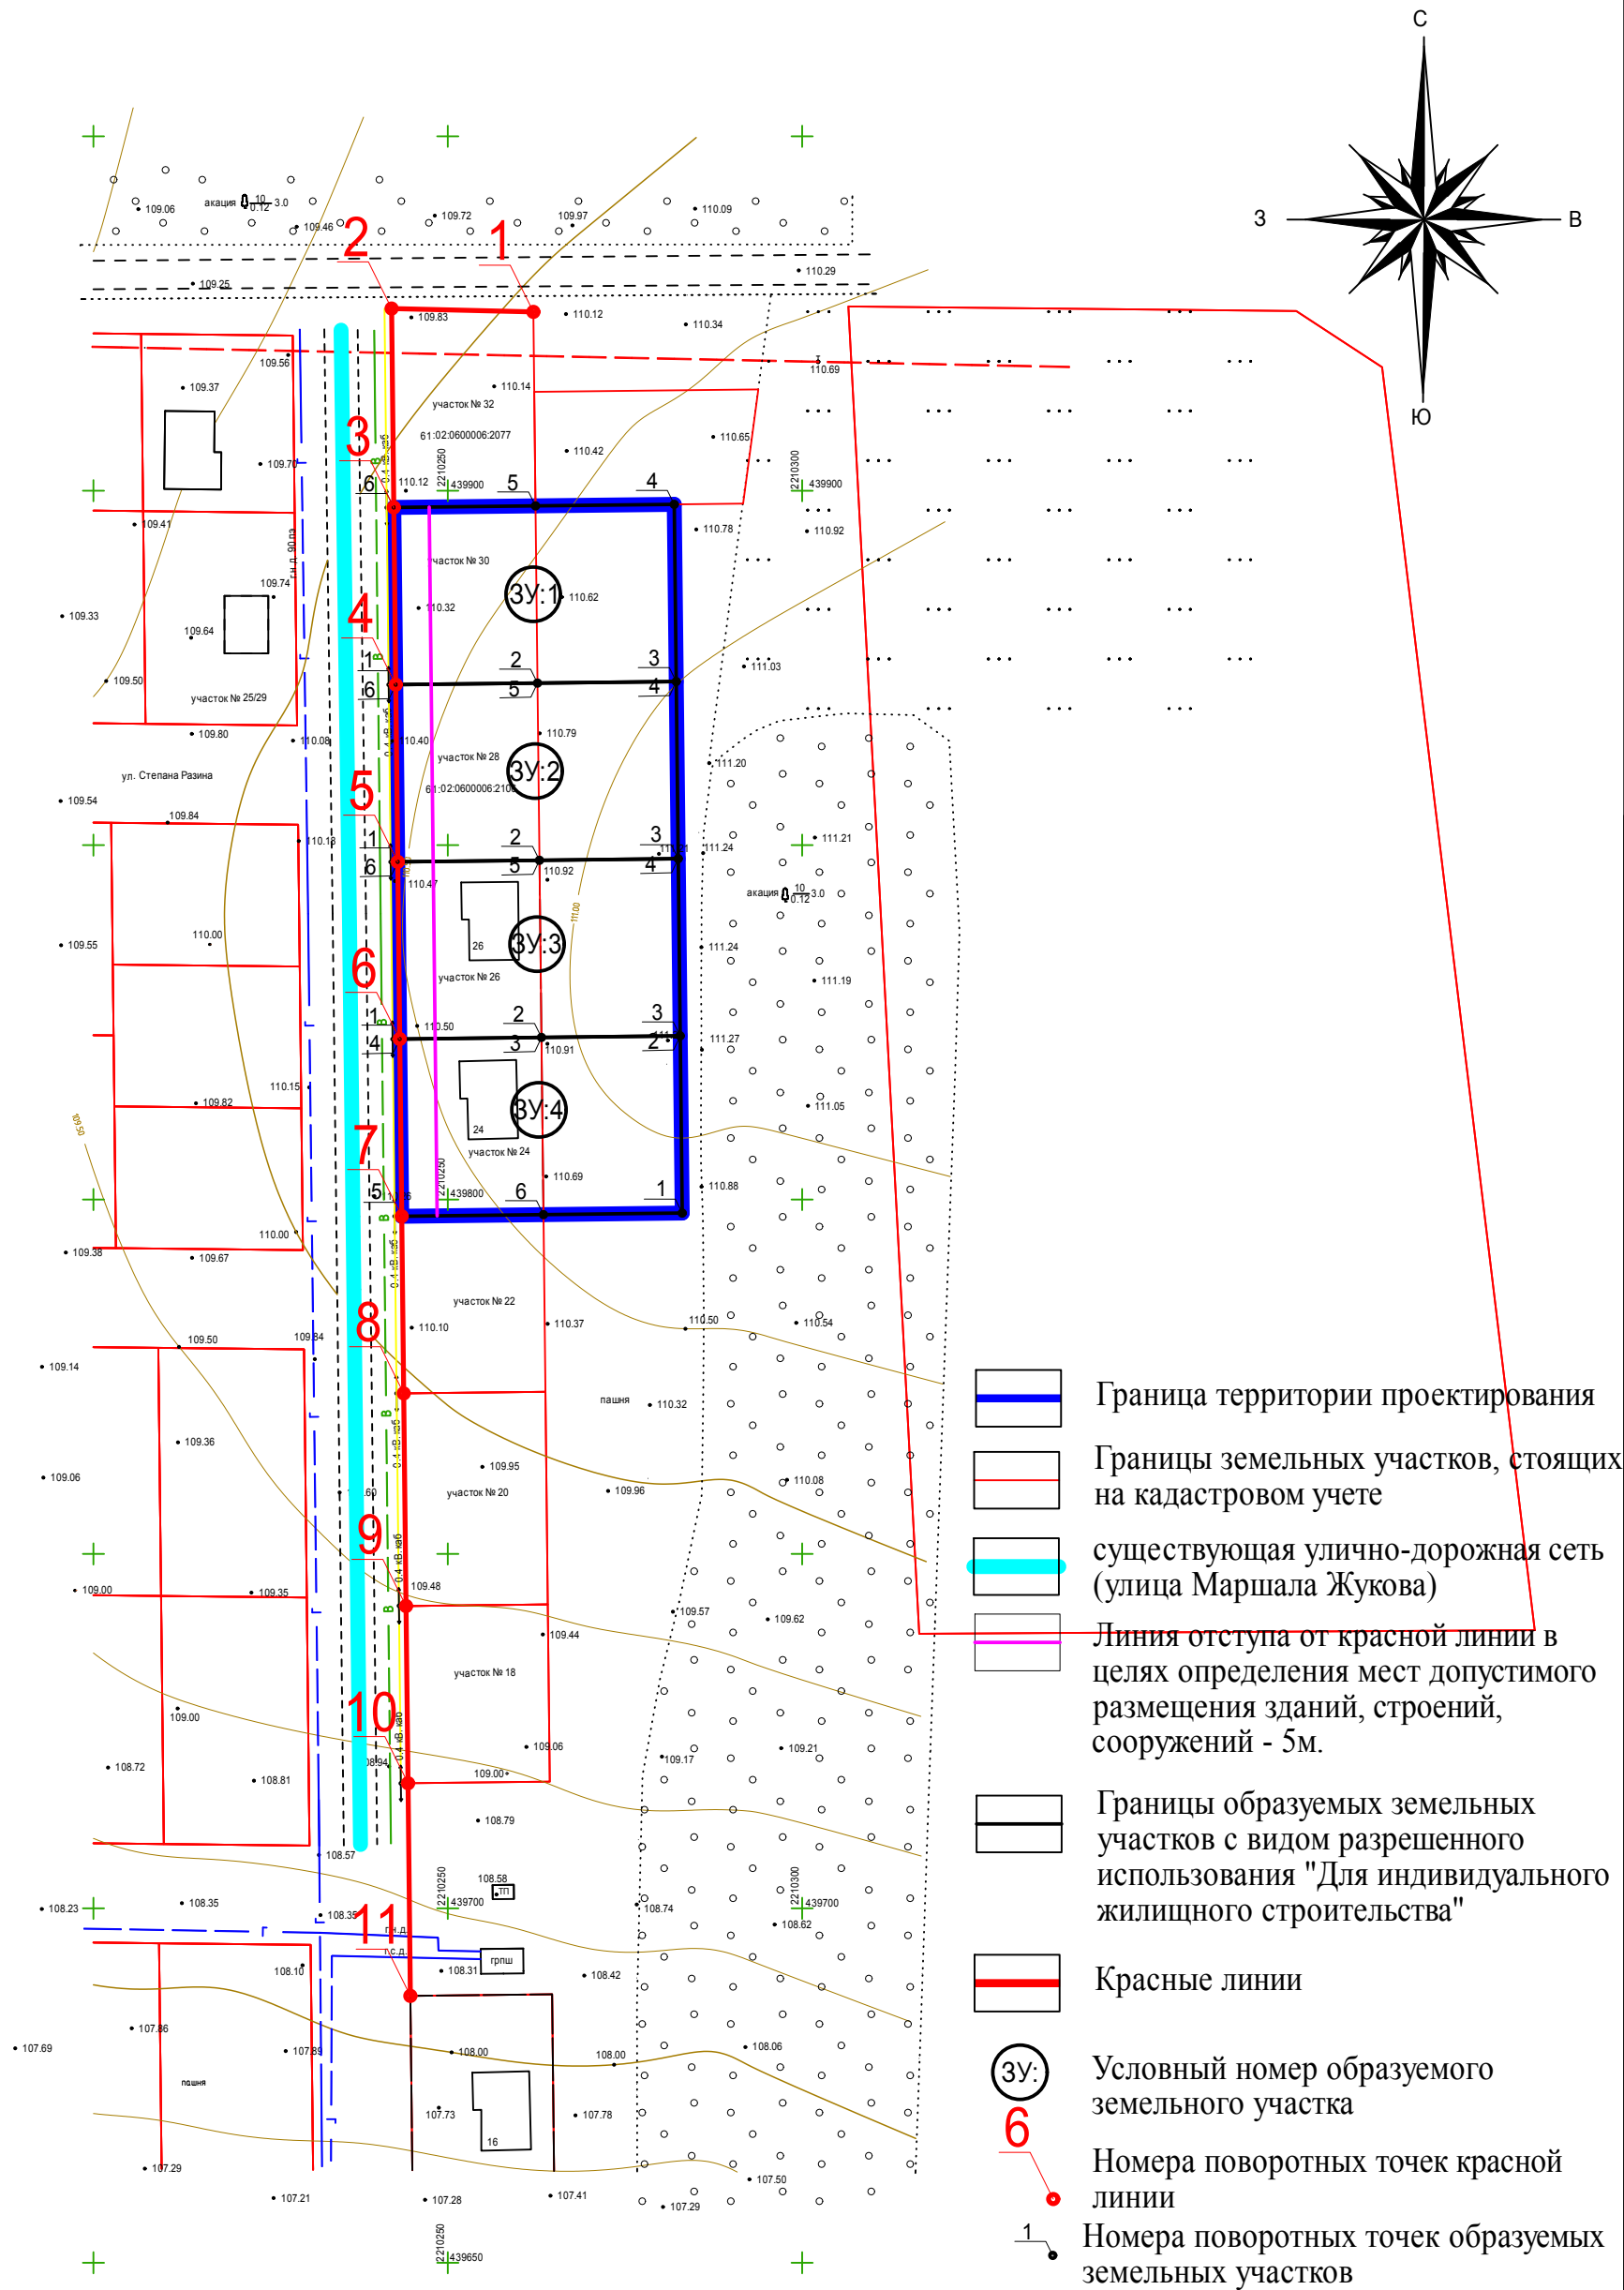

Система координат: МСК-61 (Зона 2)

Должность	ФИО	Подпись	Дата	Проект внесения изменений в проект планировки территории и проект межевания территории, в состав которой входят земельные участки с кадастровыми номерами 61:02:0600006:2093, 61:02:0600006:2106, 61:02:0600006:2107, 61:02:0600006:1946, расположенные по адресу: Ростовская область, Аксайский район, п. Щепкин, ул. Маршала Жукова			
Директор	Войнова Т.Г.		06.2022				
Архитектор	Мазина М.А.		06.2022	Проект внесения изменений в проект межевания территории. Основная часть	Стадия	Лист	Листов
					П	1	1
Чертеж межевания территории М 1:1000				ООО "Архитектура и градостроительство" г. Аксай 2022 г.			