


Приложение № 1
к постановлению
Администрации Аксайского района
от 07. 06. 2019 № 348

Сведения о границах публичного сервитута

Площадь земельного участка 2951м ²		
Обозначение характерных точек границ	Координаты, м	
	X	Y
н1	441929.79	2221832.25
н2	441929.79	2221839.23
н3	441931.66	2221841.95
н4	441918.53	2221841.95
н5	441898.55	2221923.72
н6	441888.47	2221927.74
н7	441820.00	2221928.78
н8	441785.28	2221925.63
н9	441722.75	2221918.38
н10	441630.04	2221876.11
н11	441629.32	2221869.76
н12	441615.85	2221863.63
н13	441635.41	2221868.42
н14	441695.62	2221894.00
н15	441708.41	2221906.79
н16	441715.97	2221908.76
н17	441719.07	2221911.87
н18	441724.10	2221913.25
н19	441768.37	2221918.31
н20	441795.00	2221921.19
н21	441825.54	2221923.72
н22	441827.65	2221921.61
н23	441880.39	2221924.69
н24	441889.53	2221915.56
н25	441909.88	2221832.25

Управляющий делами

Е.И. Лазарева

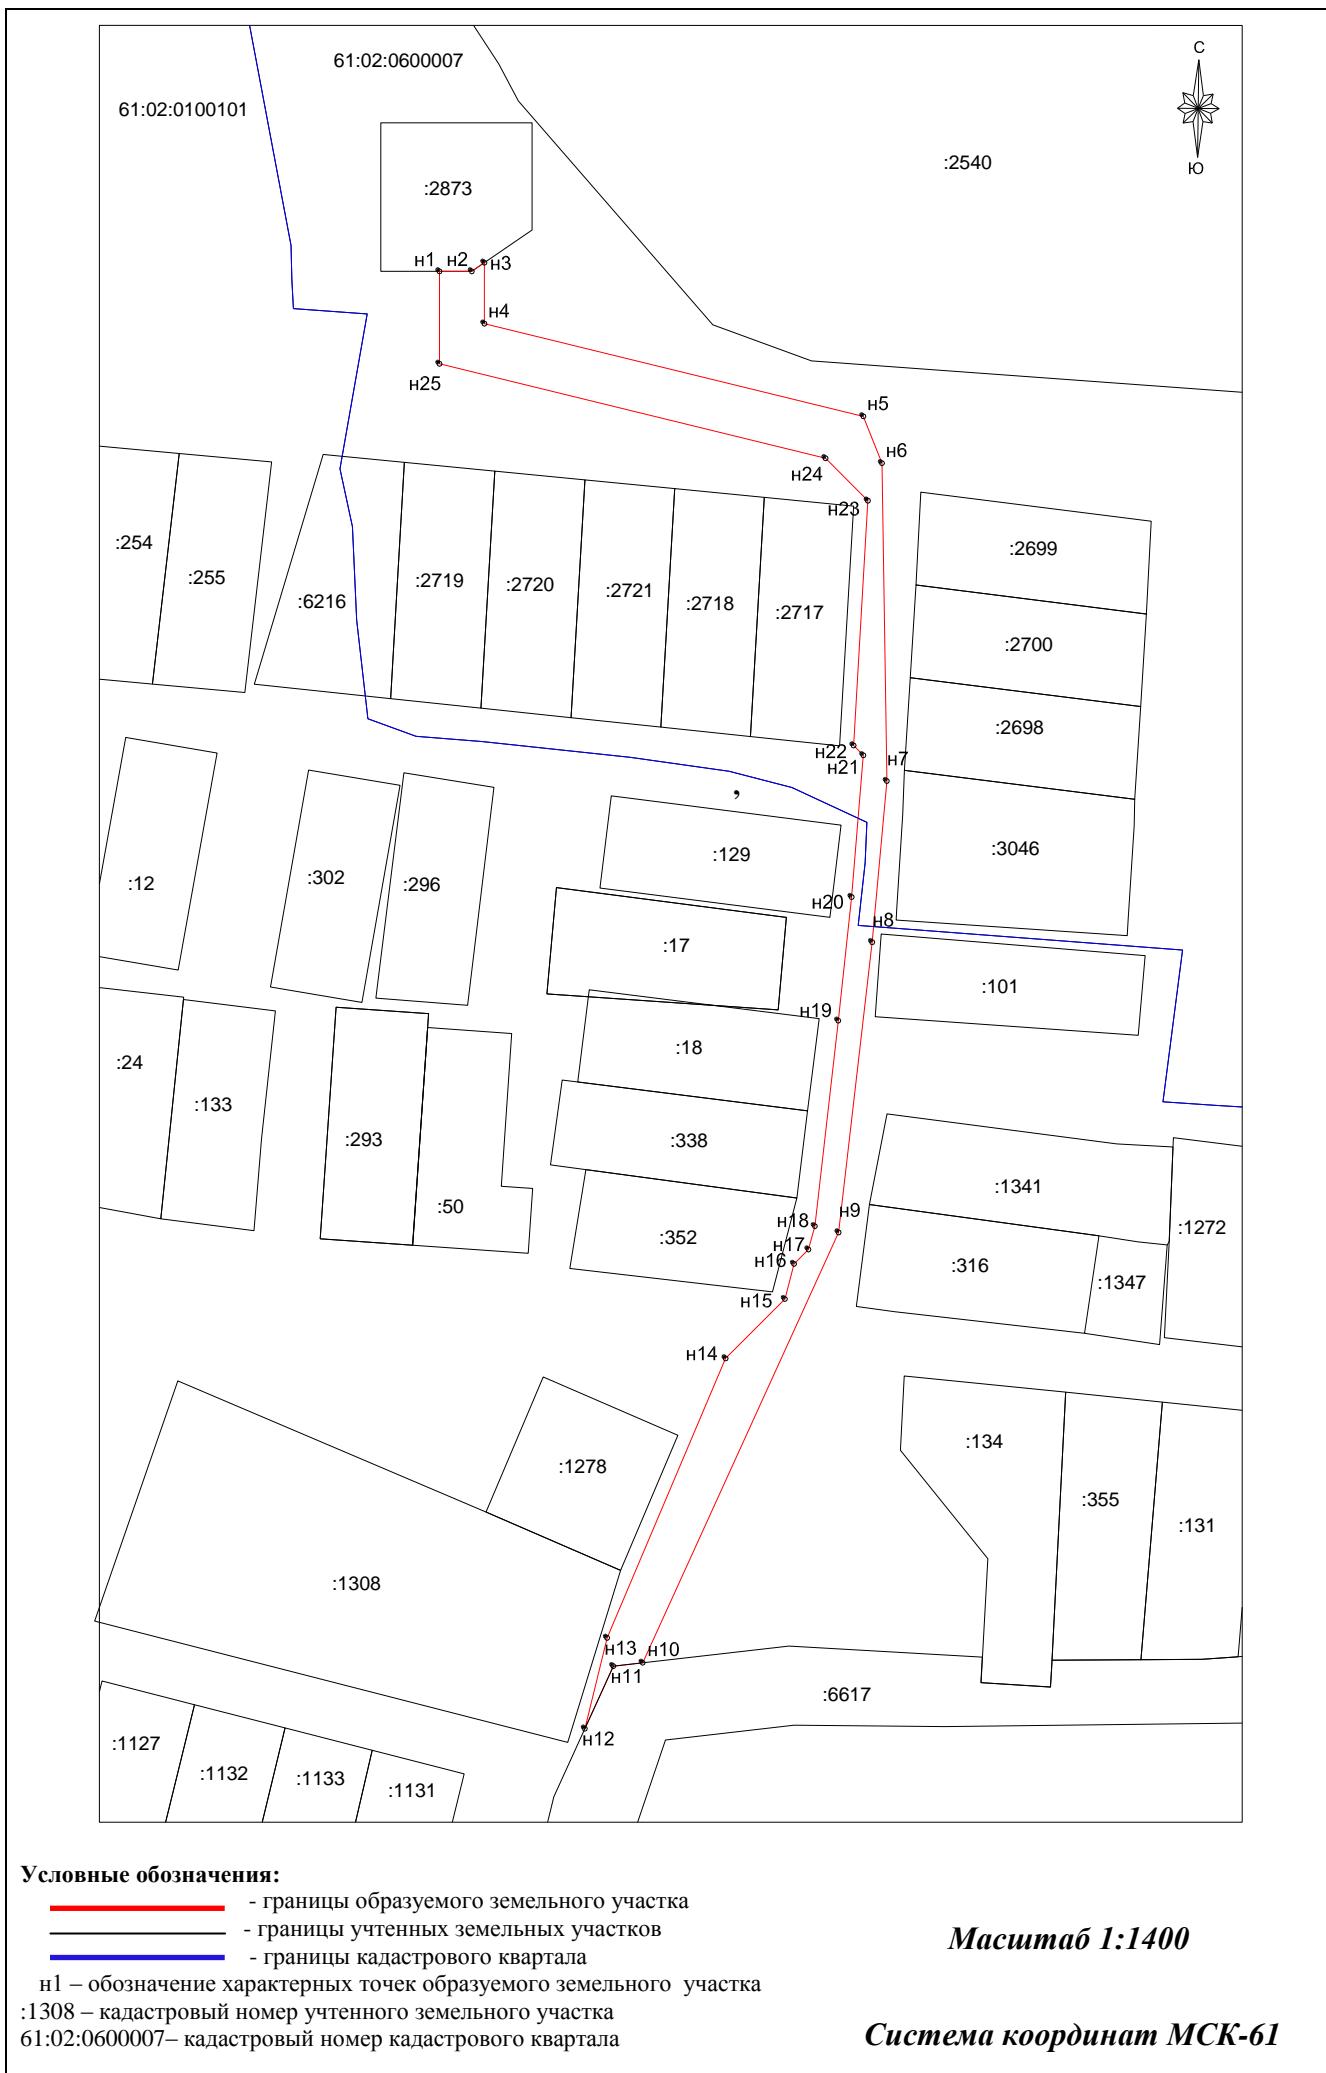


Приложение № 2
к постановлению
Администрации Аксайского района
от 07. 06. 2019 № 348

Сведения о границах публичного сервитута

Площадь земельного участка 627м²		
Обозначение характерных точек границ	Координаты, м	
	X	Y
н1	441629.32	2221869.76
н2	441630.04	2221876.11
н3	441623.42	2221873.02
н4	441581.25	2221858.65
н5	441519.39	2221845.72
н6	441514.09	2221836.52
н7	441513.36	2221836.23
н8	441512.62	2221834.76
н9	441514.54	2221826.96
н10	441516.51	2221826.97
н11	441519.49	2221829.02
н12	441518.24	2221834.13
н13	441521.43	2221840.50
н14	441615.85	2221863.63

Управляющий делами

Е.И. Лазарева

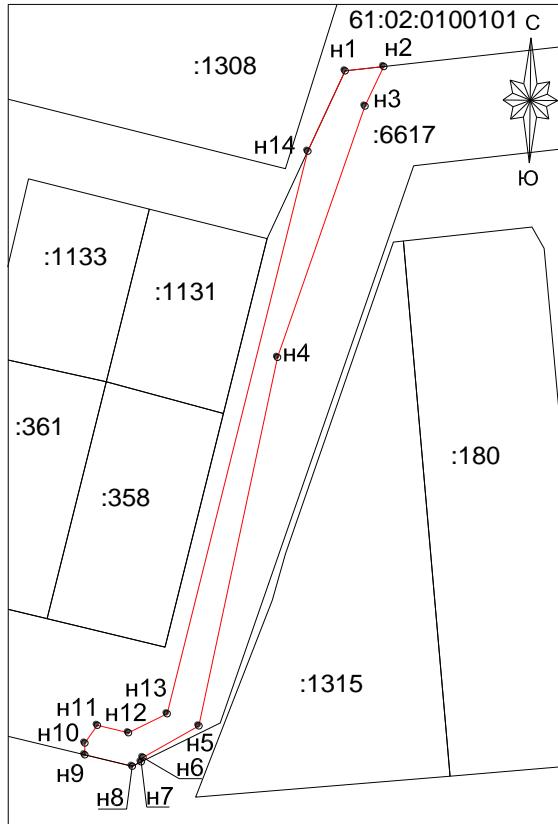

Условные обозначения:

- - границы образуемого земельного участка
- - границы учтенных земельных участков
- - границы кадастрового квартала

н1 – обозначение характерных точек образуемого земельного участка
 :1308 – кадастровый номер учтенного земельного участка
 61:02:0100101 – кадастровый номер кадастрового квартала

Масштаб 1:700

Система координат МСК-61


Приложение № 3
к постановлению
Администрации Аксайского района
от 07. 06. 2019 № 348

Сведения о границах публичного сервитута

Площадь земельного участка 272м²		
Обозначение характерных точек границ	Координаты, м	
	X	Y
н1	441514.54	2221826.96
н2	441512.62	2221834.76
н3	441513.36	2221836.23
н4	441502.63	2221831.61
н5	441499.34	2221777.24
н6	441505.12	2221749.54
н7	441509.05	2221740.73
н8	441508.05	2221745.56
н9	441500.98	2221774.69
н10	441501.96	2221786.56
н11	441501.73	2221787.77
н12	441502.30	2221797.47
н13	441502.06	2221804.26
н14	441502.19	2221811.72
н15	441504.18	2221811.62
н16	441510.38	2221825.31
н17	441512.78	2221826.97

Управляющий делами

Е.И. Лазарева

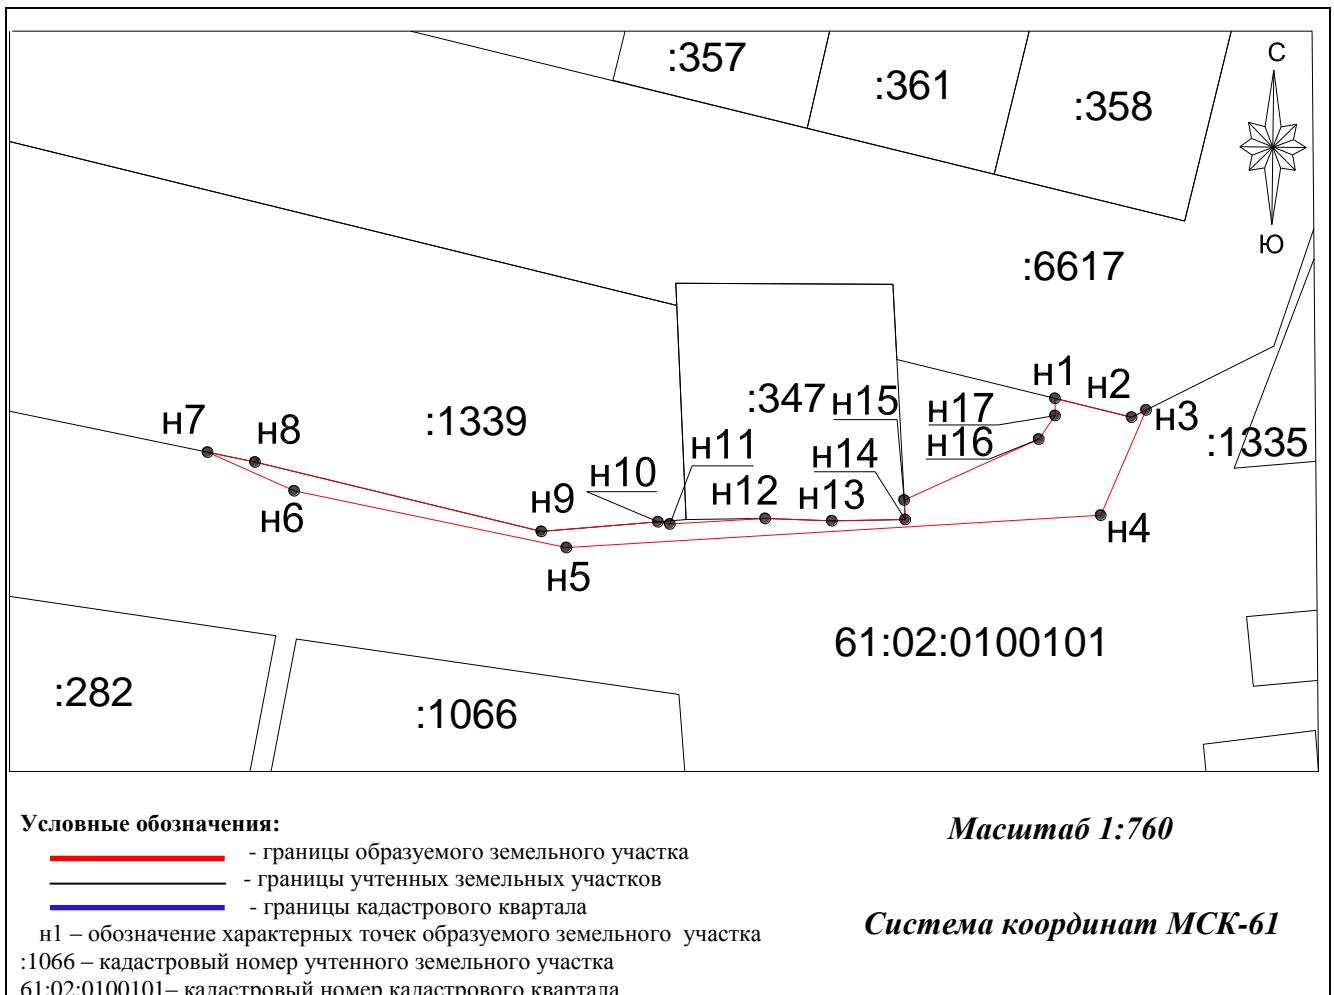

Приложение № 4
 к постановлению
 Администрации Аксайского района
 от 07. 06. 2019 № 348

Сведения о границах публичного сервитута

Площадь земельного участка 9м ²		
Обозначение характерных точек границ	Координаты, м	
	X	Y
н1	441502.30	2221797.47
н2	441502.86	2221808.58
н3	441504.18	2221811.62
н4	441502.19	2221811.72
н5	441502.06	2221804.26

Условные обозначения:

- границы образуемого земельного участка
- границы учтенных земельных участков
- границы кадастрового квартала

н1 – обозначение характерных точек образуемого земельного участка
 :1066 – кадастровый номер учтенного земельного участка
 61:02:0100101 – кадастровый номер кадастрового квартала

Масштаб 1:760

Система координат МСК-61

Управляющий делами

Е.И. Лазарева


к постановлению
Администрации Аксайского района
от 07. 06. 2019 № 348

Сведения о границах публичного сервитута

Площадь земельного участка 1050м ²		
Обозначение характерных точек границ	Координаты, м	
	X	Y
н1	441549.92	2221577.23
н2	441548.24	2221586.08
н3	441539.67	2221628.17
н4	441531.13	2221670.14
н5	441518.35	2221727.74
н6	441510.11	2221746.14
н7	441501.96	2221786.56
н8	441500.98	2221774.69
н9	441508.05	2221745.56
н10	441509.05	2221740.73
н11	441511.48	2221735.34
н12	441527.39	2221658.64
н13	441531.40	2221639.99
н14	441542.59	2221584.98
н15	441544.29	2221575.86

Управляющий делами

Е.И. Лазарева

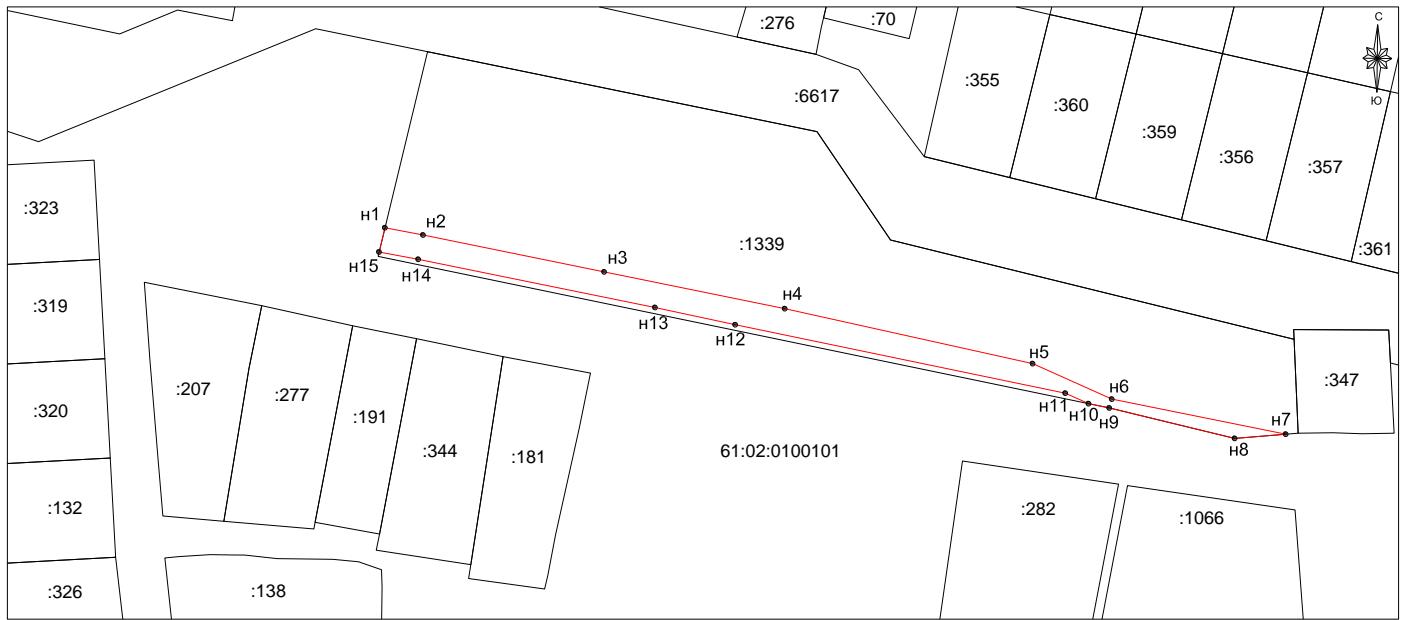

Условные обозначения:

- - границы образуемого земельного участка
 - - границы учтенных земельных участков
 - - границы кадастрового квартала
- н1 – обозначение характерных точек образуемого земельного участка
 :357 – кадастровый номер учтенного земельного участка
 61:02:0100101 – кадастровый номер кадастрового квартала

Масштаб 1:1150

Система координат МСК-61

Приложение № 6
к постановлению
Администрации Аксайского района
от 07. 06. 2019 № 348

Сведения о границах публичного сервитута

Площадь земельного участка 546м²		
Обозначение характерных точек границ	Координаты, м	
	X	Y
н1	441572.66	2221503.41
н2	441571.93	2221504.13
н3	441570.82	2221512.70
н4	441558.48	2221531.97
н5	441549.92	2221577.23
н6	441544.29	2221575.86
н7	441549.04	2221550.78
н8	441556.22	2221513.13
н9	441563.65	2221512.73
н10	441565.64	2221509.62
н11	441565.11	2221499.63
н12	441570.30	2221497.61

Управляющий делами

Е.И. Лазарева



Условные обозначения:

- границы образуемого земельного участка
- границы учтенных земельных участков
- границы кадастрового квартала
- h1 – обозначение характерных точек образуемого земельного участка
- :357 – кадастровый номер учтенного земельного участка
- 61:02:0100101 – кадастровый номер кадастрового квартала

Масштаб 1:1150


Система координат МСК-61

Приложение № 7
 к постановлению
 Администрации Аксайского района
 от 07. 06. 2019 № 348

Сведения о границах публичного сервитута

Площадь земельного участка 599м²

Обозначение характерных точек границ	Координаты, м	
	X	Y
н1	441616.89	2221410.41
н2	441599.83	2221492.24
н3	441577.82	2221500.82
н4	441575.61	2221500.73
н5	441575.15	2221500.91
н6	441572.66	2221503.41
н7	441570.30	2221497.61
н8	441591.78	2221489.20
н9	441603.14	2221446.40
н10	441605.18	2221437.58
н11	441610.01	2221429.44
н12	441616.17	2221412.80

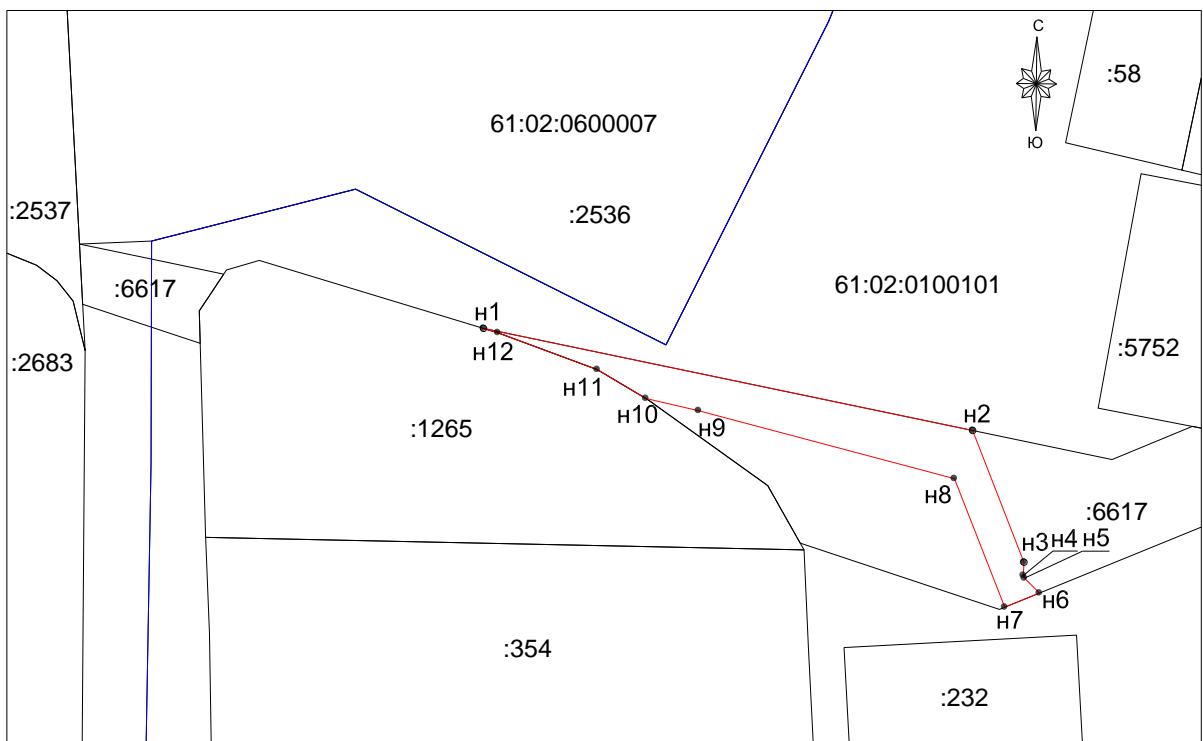

Условные обозначения:

- - границы образуемого земельного участка
- - границы учтенных земельных участков
- - границы кадастрового квартала

н1 – обозначение характерных точек образуемого земельного участка
 :357 – кадастровый номер учтенного земельного участка
 61:02:0100101 – кадастровый номер кадастрового квартала

Масштаб 1:1300


Система координат МСК-61

Приложение № 8
 к постановлению
 Администрации Аксайского района
 от 07.06.2019 № 348

Сведения о границах публичного сервитута

Площадь земельного участка 278м²

Обозначение характерных точек границ	Координаты, м	
	X	Y
н1	441635.66	2221371.26
н2	441621.91	2221401.59
н3	441614.46	2221429.40
н4	441609.13	2221462.81
н5	441601.50	2221491.56
н6	441599.83	2221492.24
н7	441616.89	2221410.41
н8	441619.29	2221402.50
н9	441634.86	2221368.13

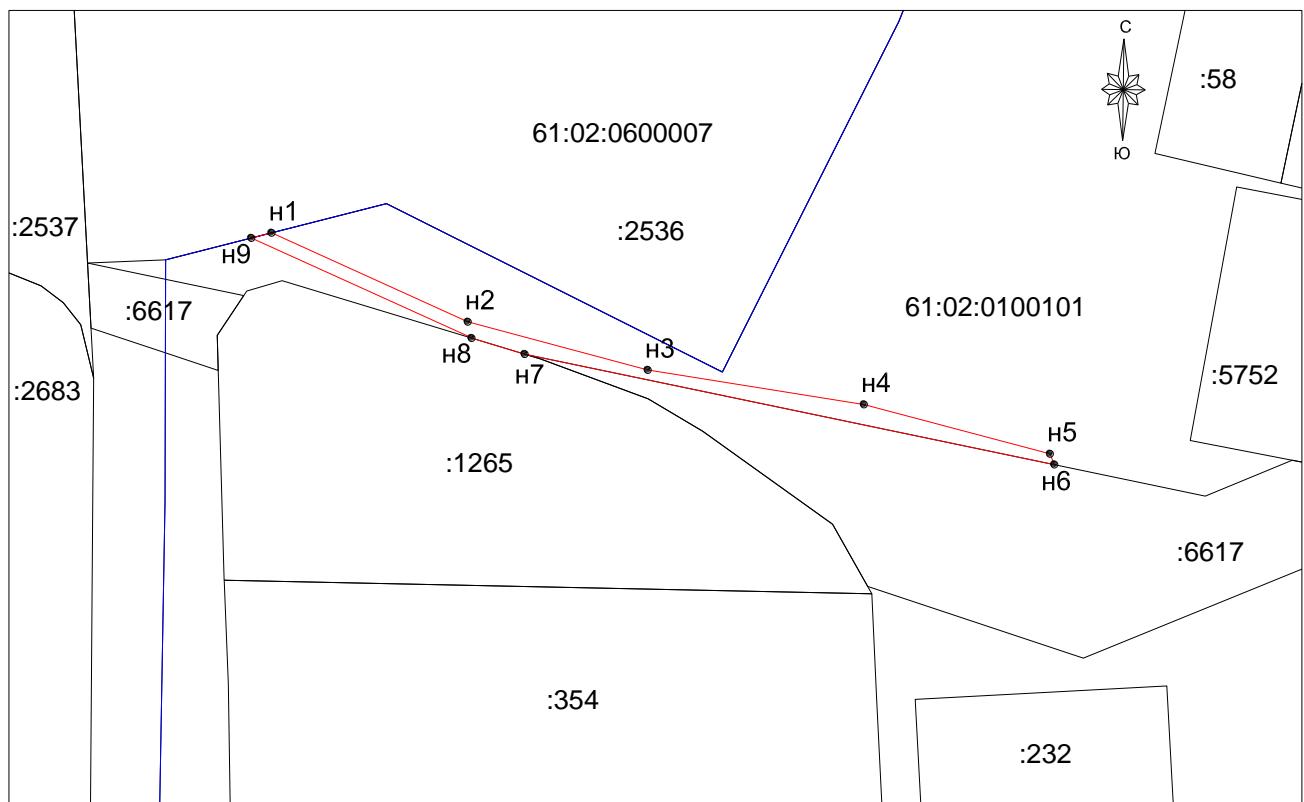

Условные обозначения:

- - границы образуемого земельного участка
 - - границы учтенных земельных участков
 - - границы кадастрового квартала
- н1 – обозначение характерных точек образуемого земельного участка
 :357 – кадастровый номер учтенного земельного участка
 61:02:0100101 – кадастровый номер кадастрового квартала

Масштаб 1:1150

Система координат МСК-61

Управляющий делами


Е.И. Лазарева

Приложение № 9
 к постановлению
 Администрации Аксайского района
 от 07. 06. 2019 № 348

Сведения о границах публичного сервитута

Площадь земельного участка 57м²

Обозначение характерных точек границ	Координаты, м	
	X	Y
н1	441619.29	2221402.50
н2	441616.89	2221410.41
н3	441616.17	2221412.80
н4	441610.01	2221429.44
н5	441605.18	2221437.58
н6	441607.10	2221429.43

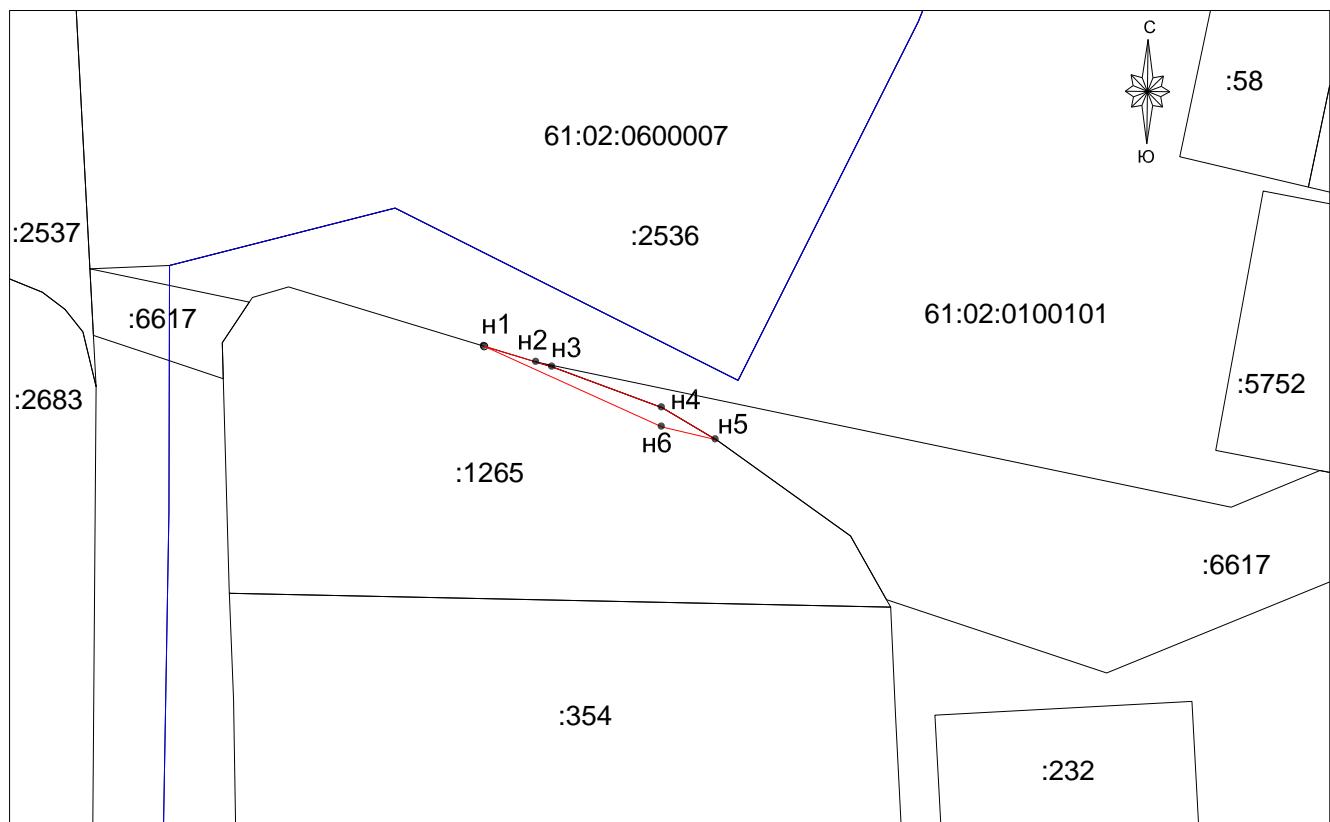

Условные обозначения:

- границы образуемого земельного участка
- границы учтенных земельных участков
- границы кадастрового квартала

н1 – обозначение характерных точек образуемого земельного участка
 :357 – кадастровый номер учтенного земельного участка
 61:02:0100101 – кадастровый номер кадастрового квартала

Масштаб 1:1150

Система координат МСК-61

Управляющий делами


Е.И. Лазарева

Приложение № 10
 к постановлению
 Администрации Аксайского района
 от 07. 06. 2019 № 348

Сведения о границах публичного сервитута

Площадь земельного участка 61м²

Обозначение характерных точек границ	Координаты, м	
	X	Y
н1	441648.98	2221341.87
н2	441635.66	2221371.26
н3	441634.86	2221368.13
н4	441646.72	2221341.99

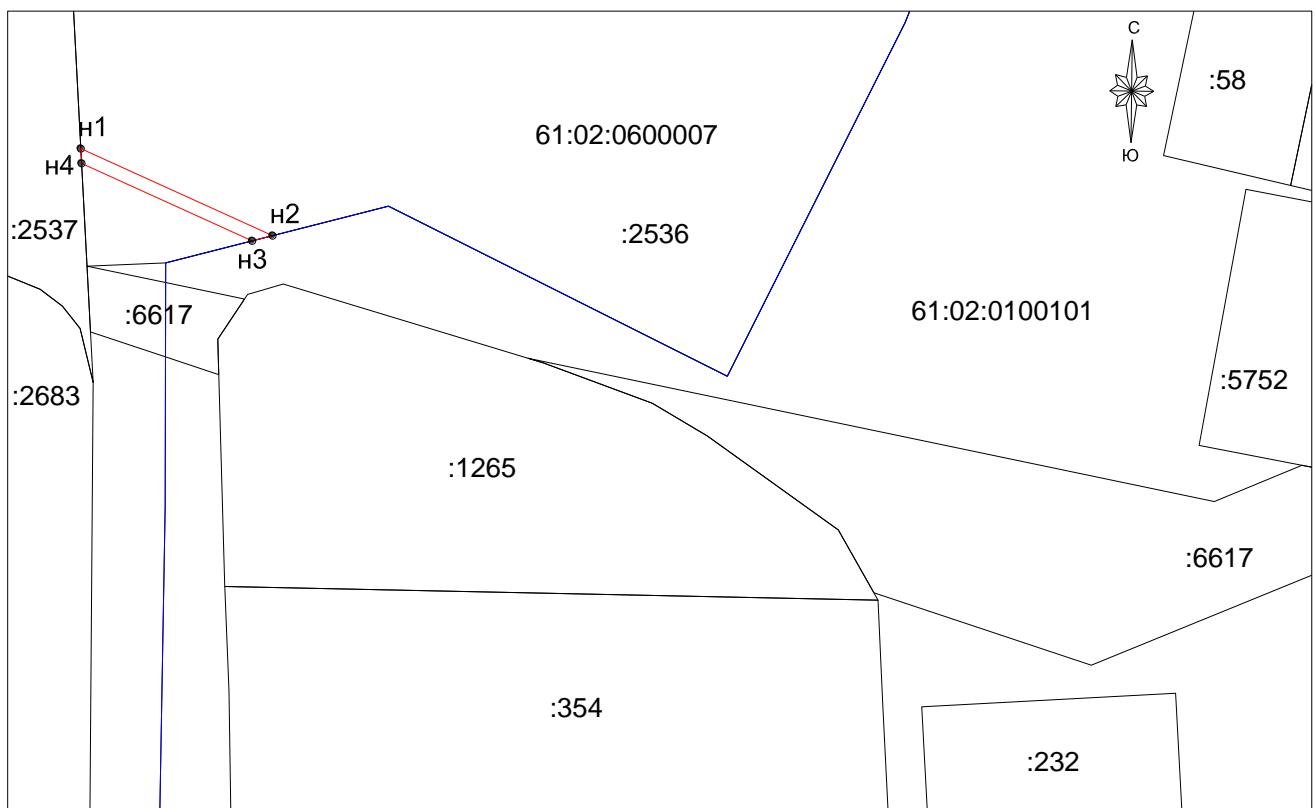

Условные обозначения:

- - границы образуемого земельного участка
 - - границы учтенных земельных участков
 - - границы кадастрового квартала
- н1 – обозначение характерных точек образуемого земельного участка
 :357 – кадастровый номер учтенного земельного участка
 61:02:0100101 – кадастровый номер кадастрового квартала

Масштаб 1:1050

Система координат МСК-61

Управляющий делами


Е.И. Лазарева

Сведения о границах публичного сервитута

Площадь земельного участка 2610м²		
Обозначение характерных точек границ	Координаты, м	
	X	Y
н1	441816.89	2220849.48
н2	441815.45	2220849.91
н3	441821.41	2220869.77
н4	441830.83	2220910.58
н5	441831.73	2220942.77
н6	441826.79	2220988.48
н7	441786.95	2221123.51
н8	441718.25	2221292.52
н9	441711.38	2221317.72
н10	441701.03	2221337.62
н11	441649.65	2221340.33
н12	441648.98	2221341.87
н13	441646.72	2221341.99
н14	441649.00	2221336.92
н15	441661.55	2221335.93
н16	441682.96	2221335.93
н17	441699.79	2221336.17
н18	441700.32	2221335.64
н19	441760.22	2221186.20
н20	441770.14	2221155.80
н21	441820.46	2220992.79
н22	441825.88	2220942.54
н23	441825.65	2220934.38
н24	441805.44	2220845.57
н25	441813.08	2220843.28
н26	441815.12	2220843.58

Управляющий делами

Е.И. Лазарева

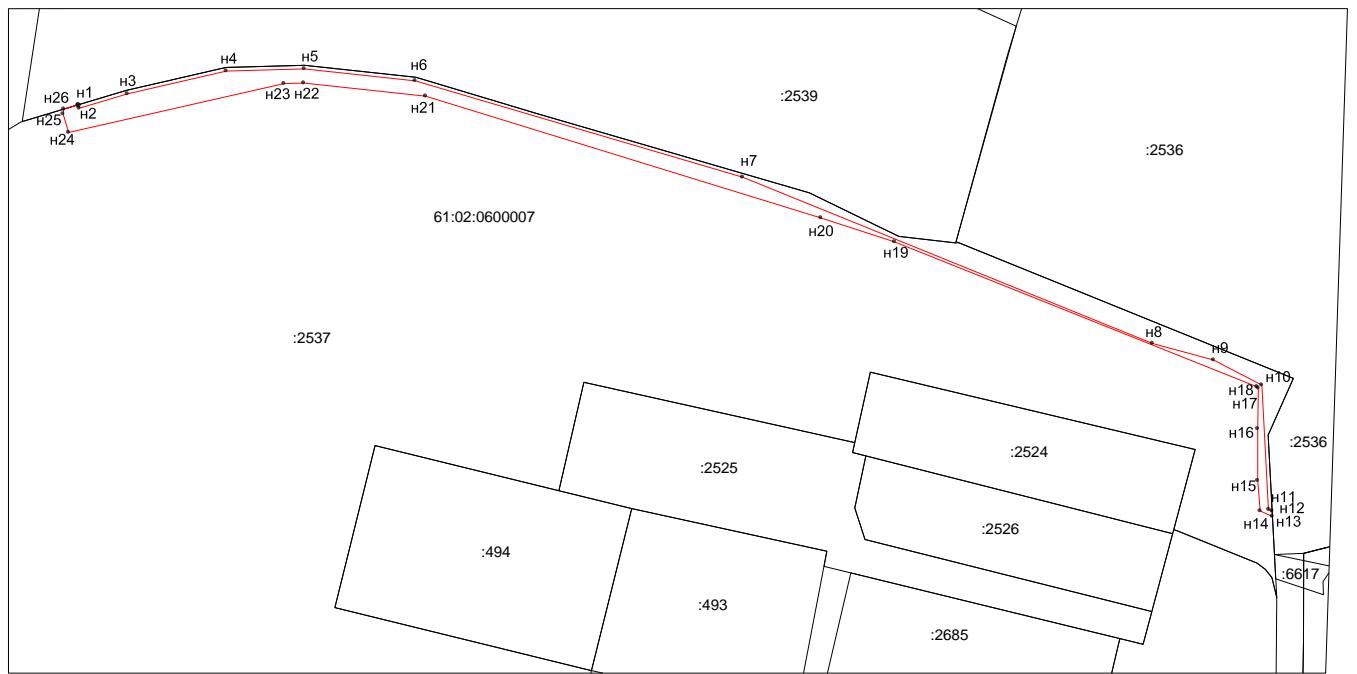

Условные обозначения:

- границы образуемого земельного участка
- границы учтенных земельных участков
- границы кадастрового квартала
- h1 — обозначение характерных точек образуемого земельного участка
- :357 — кадастровый номер учтенного земельного участка
- 61:02:0100101 — кадастровый номер кадастрового квартала


Масштаб 1:2000

Система координат МСК-61

Сведения о границах публичного сервитута

Площадь земельного участка 624м²

Обозначение характерных точек границ	Координаты, м	
	X	Y
н1	441914.72	2220834.96
н2	441910.78	2220840.55
н3	441899.44	2220835.97
н4	441872.95	2220841.98
н5	441851.07	2220851.36
н6	441824.11	2220847.27
н7	441816.89	2220849.48
н8	441815.12	2220843.58
н9	441842.29	2220847.70
н10	441892.52	2220826.17

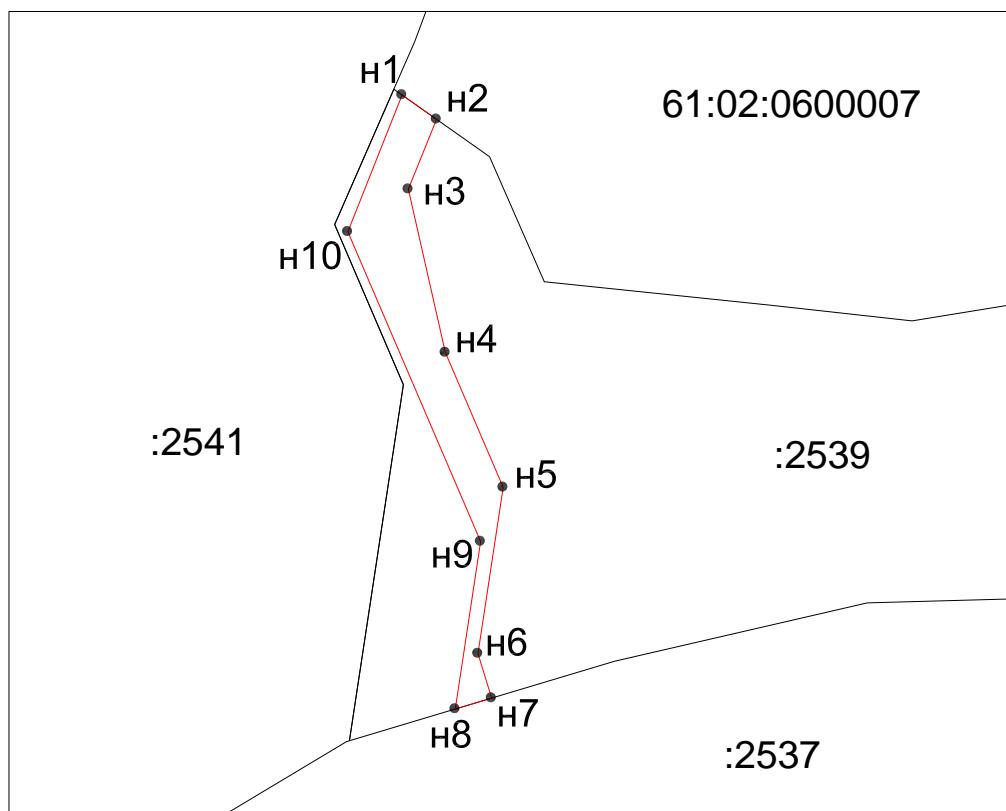

Условные обозначения:

- - границы образуемого земельного участка
- - границы учтенных земельных участков
- - границы кадастрового квартала
- н1 – обозначение характерных точек образуемого земельного участка
- :357 – кадастровый номер учтенного земельного участка
- 61:02:0100101 – кадастровый номер кадастрового квартала

Масштаб 1:950


Система координат МСК-61

Сведения о границах публичного сервитута

Площадь земельного участка 8022м ²		
Обозначение характерных точек границ	Координаты, м	
	X	Y
н1	442675.55	2220084.75
н2	442656.83	2220078.12
н3	442649.32	2220103.16
н4	442618.81	2220194.71
н5	442557.72	2220362.69
н6	442496.40	2220485.34
н7	442447.66	2220557.16
н8	442378.68	2220638.92
н9	442320.47	2220697.12
н10	442285.14	2220743.61
н11	442255.40	2220779.48
н12	442183.15	2220850.33
н13	442140.06	2220877.05
н14	442102.85	2220888.72
н15	442032.86	2220888.72
н16	441910.78	2220840.55
н17	441914.72	2220834.96
н18	442034.08	2220882.22
н19	442101.86	2220882.22
н20	442137.33	2220871.10
н21	442179.11	2220845.18
н22	442250.61	2220775.08
н23	442280.04	2220739.57
н24	442315.56	2220692.84
н25	442373.89	2220634.52
н26	442442.48	2220553.23
н27	442490.78	2220482.05
н28	442551.74	2220360.11
н29	442612.67	2220192.57
н30	442643.12	2220101.20
н31	442653.54	2220066.48
н32	442661.00	2220073.93
н33	442663.22	2220074.72
н34	442668.22	2220069.72
н35	442674.33	2220071.86
н36	442668.68	2220079.45

Управляющий делами

Е.И. Лазарева

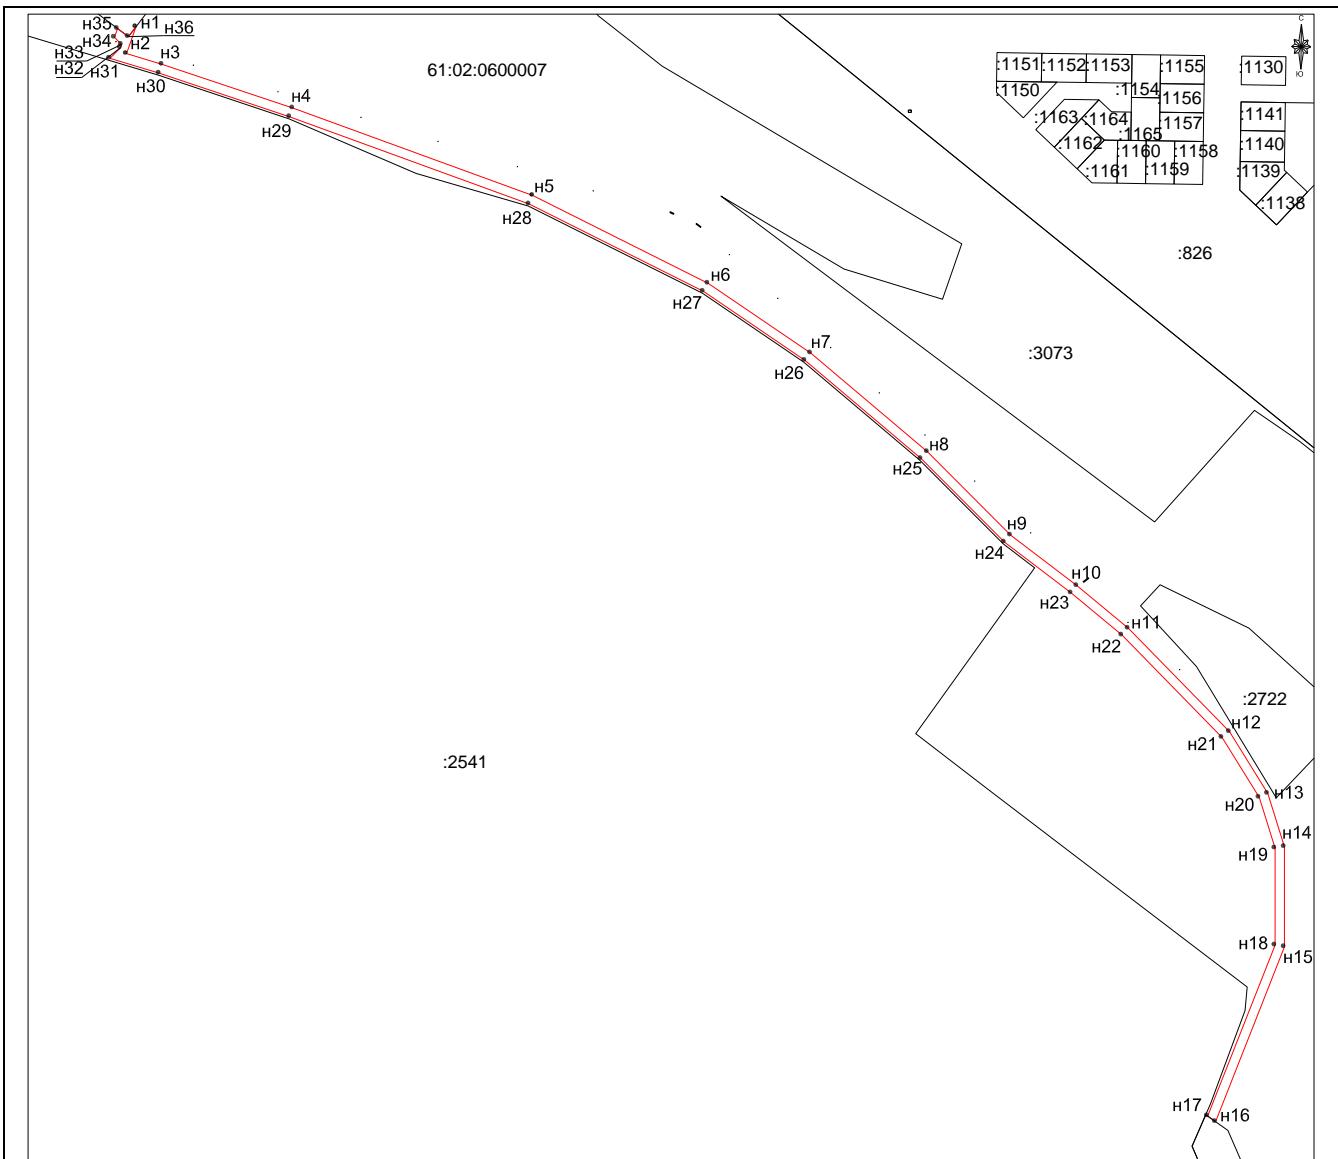

Условные обозначения:


- границы образуемого земельного участка
- границы учтенных земельных участков
- h1 — обозначение характерных точек образуемого земельного участка
- :357 — кадастровый номер учтенного земельного участка
- 61:02:0100101 — кадастровый номер кадастрового квартала

Приложение № 14
 к постановлению
 Администрации Аксайского района
 от 07. 06. 2019 № 348

Сведения о границах публичного сервитута

Площадь земельного участка 1911м²

Обозначение характерных точек границ	Координаты, м	
	X	Y
н1	442829.09	2220126.86
н2	442821.78	2220136.68
н3	442703.31	2220094.63
н4	442675.55	2220084.75
н5	442668.68	2220079.45
н6	442674.31	2220071.89

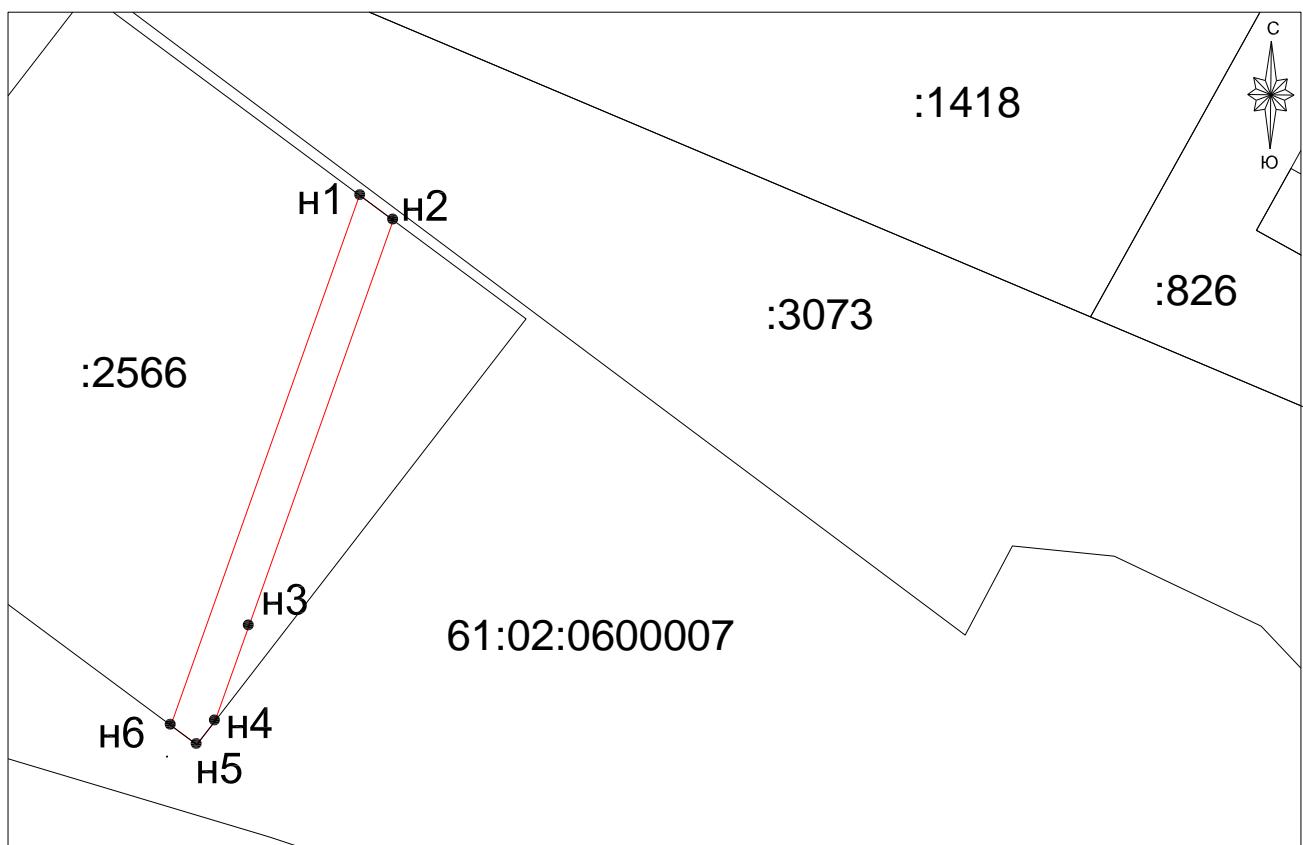

Условные обозначения:

- - границы образуемого земельного участка
 - - границы учтенных земельных участков
 - - границы кадастрового квартала
- н1 – обозначение характерных точек образуемого земельного участка
 :357 – кадастровый номер учтенного земельного участка
 61:02:0100101 – кадастровый номер кадастрового квартала

Масштаб 1:2000

Система координат МСК-61

Управляющий делами


Е.И. Лазарева

Приложение № 15
 к постановлению
 Администрации Аксайского района
 от 07. 06. 2019 № 348

Сведения о границах публичного сервитута

Площадь земельного участка 2204м²

Обозначение характерных точек границ	Координаты, м	
	X	Y
н1	442792.39	2220342.54
н2	442789.17	2220350.14
н3	442780.68	2220345.51
н4	442860.76	2220150.53
н5	442824.77	2220137.77
н6	442832.16	2220127.92
н7	442873.75	2220142.73
н8	442789.80	2220340.96

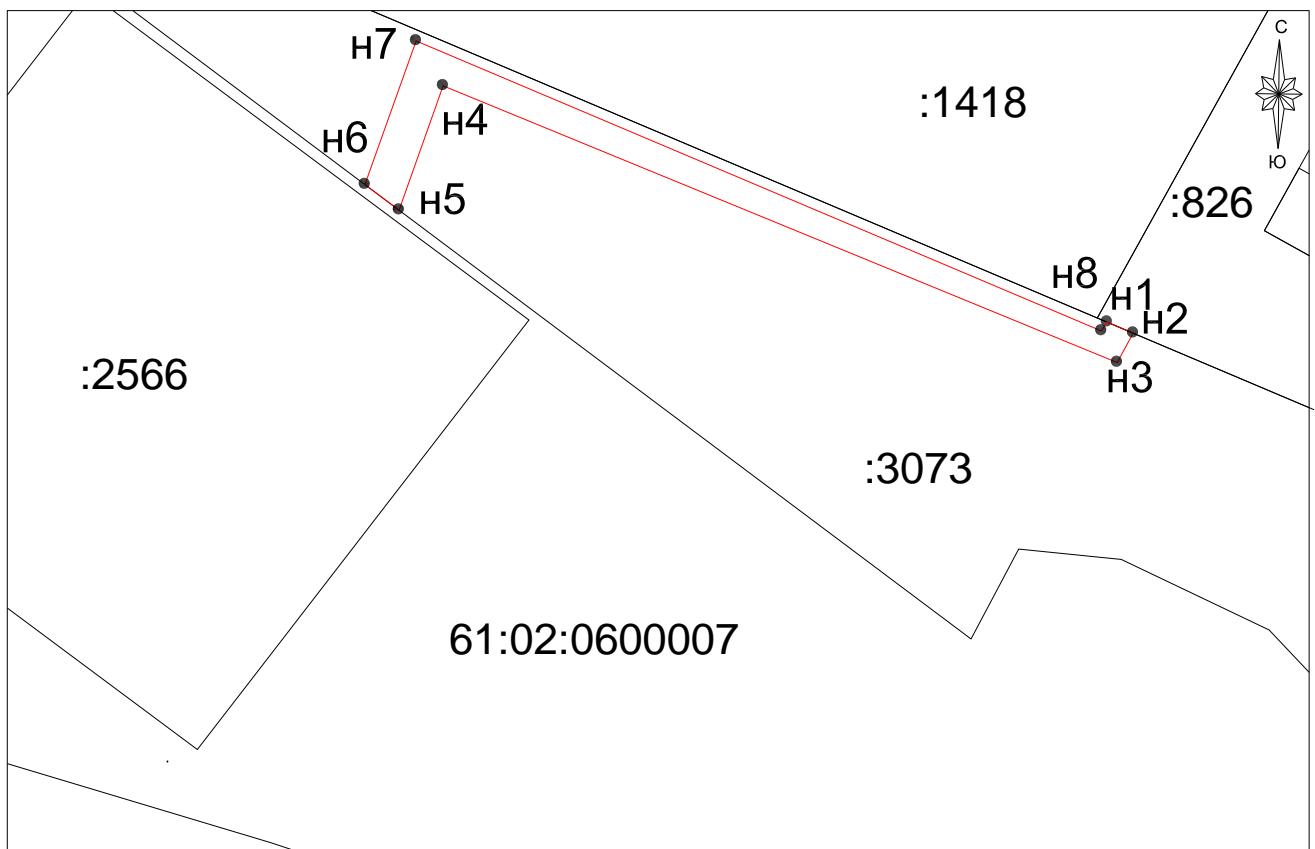

Условные обозначения:

- - границы образуемого земельного участка
- - границы учтенных земельных участков
- - границы кадастрового квартала
- н1 – обозначение характерных точек образуемого земельного участка
- :357 – кадастровый номер учтенного земельного участка
- 61:02:0100101 – кадастровый номер кадастрового квартала

Масштаб 1:2100

Система координат МСК-61

Управляющий делами


Е.И. Лазарева

Приложение № 16
 к постановлению
 Администрации Аксайского района
 от 07.06.2019 № 348

Сведения о границах публичного сервитута

Площадь земельного участка 2204м²

Обозначение характерных точек границ	Координаты, м	
	X	Y
н1	442833.37	2220361.86
н2	442828.03	2220371.50
н3	442789.17	2220350.14
н4	442792.39	2220342.54
н5	442814.50	2220354.76
н6	442815.93	2220352.18

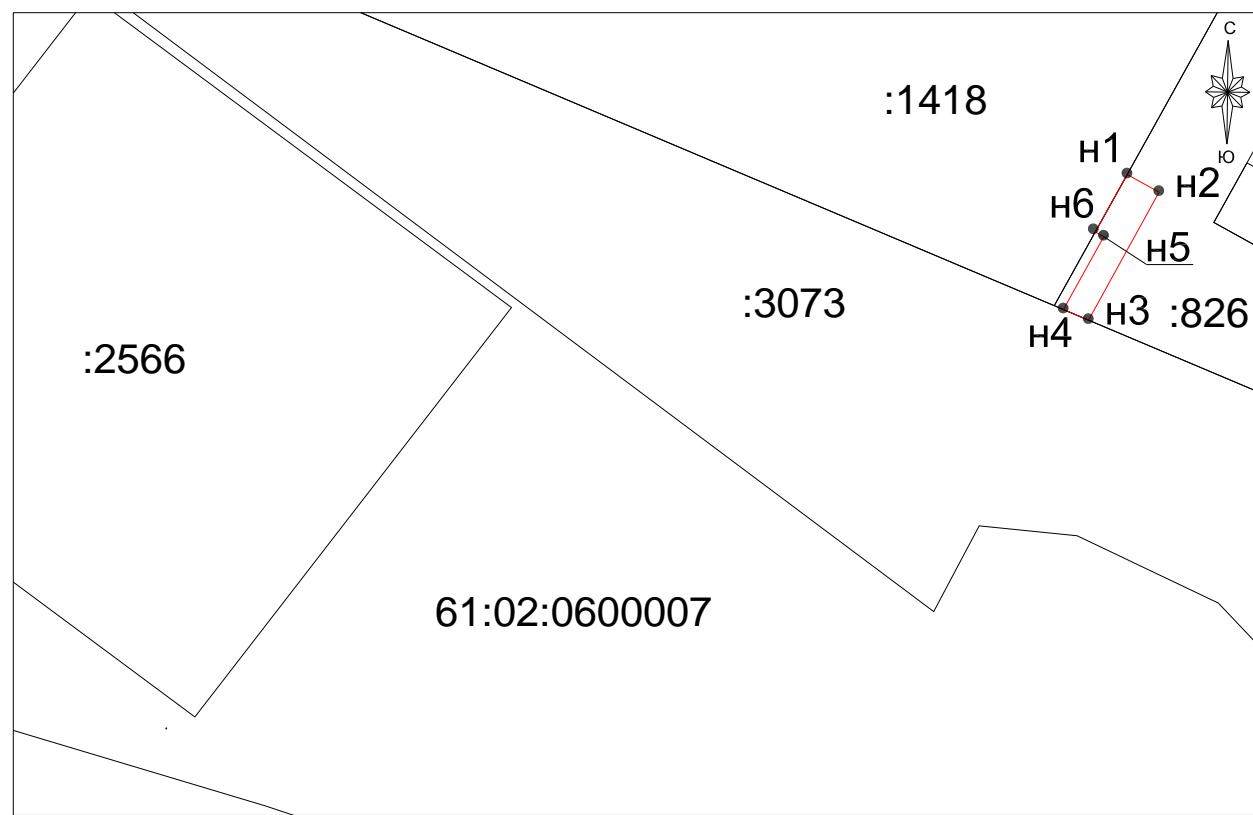

Условные обозначения:

- границы образуемого земельного участка
- границы учтенных земельных участков
- границы кадастрового квартала

н1 – обозначение характерных точек образуемого земельного участка
 :357 – кадастровый номер учтенного земельного участка
 61:02:0100101 – кадастровый номер кадастрового квартала

Масштаб 1:2000

Система координат МСК-61

Управляющий делами


Е.И. Лазарева

Приложение № 17
к постановлению
Администрации Аксайского района
от 07. 06. 2019 № 348

Сведения о границах публичного сервитута

Площадь земельного участка 436 м²

Обозначение характерных точек границ	Координаты, м	
	X	Y
н1	437009.85	2216036.39
н2	437003.19	2216036.39
н3	436992.13	2216036.39
н4	436992.21	2216034.51
н5	436990.01	2216034.30
н6	436985.07	2216043.11
н7	436985.07	2216054.92
н8	437003.60	2216054.91
н9	437005.78	2216054.91
н10	437005.78	2216050.83
н11	437009.94	2216050.83

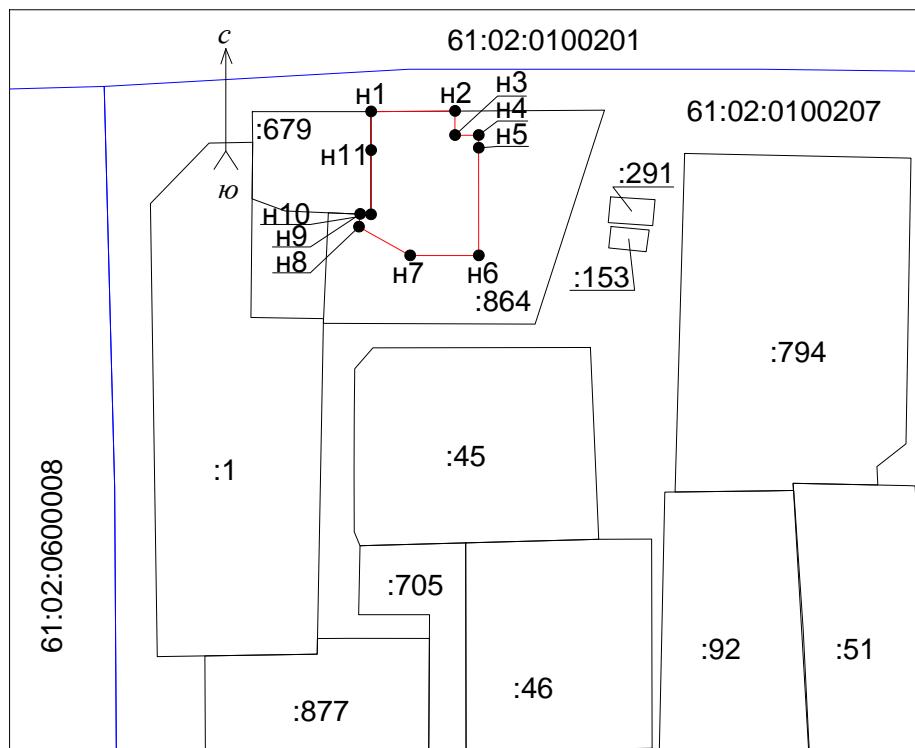

Условные обозначения:


- границы образуемого земельного участка
 - границы учтенных земельных участков
 - границы кадастровых кварталов

Масштаб 1:1300

н1 – обозначение характерных точек образуемого участка
:864 – кадастровый номер учтенного земельного участка
61:02:0100207 – кадастровый номер кадастрового квартала

Система координат МСК-61

Сведения о границах публичного сервитута

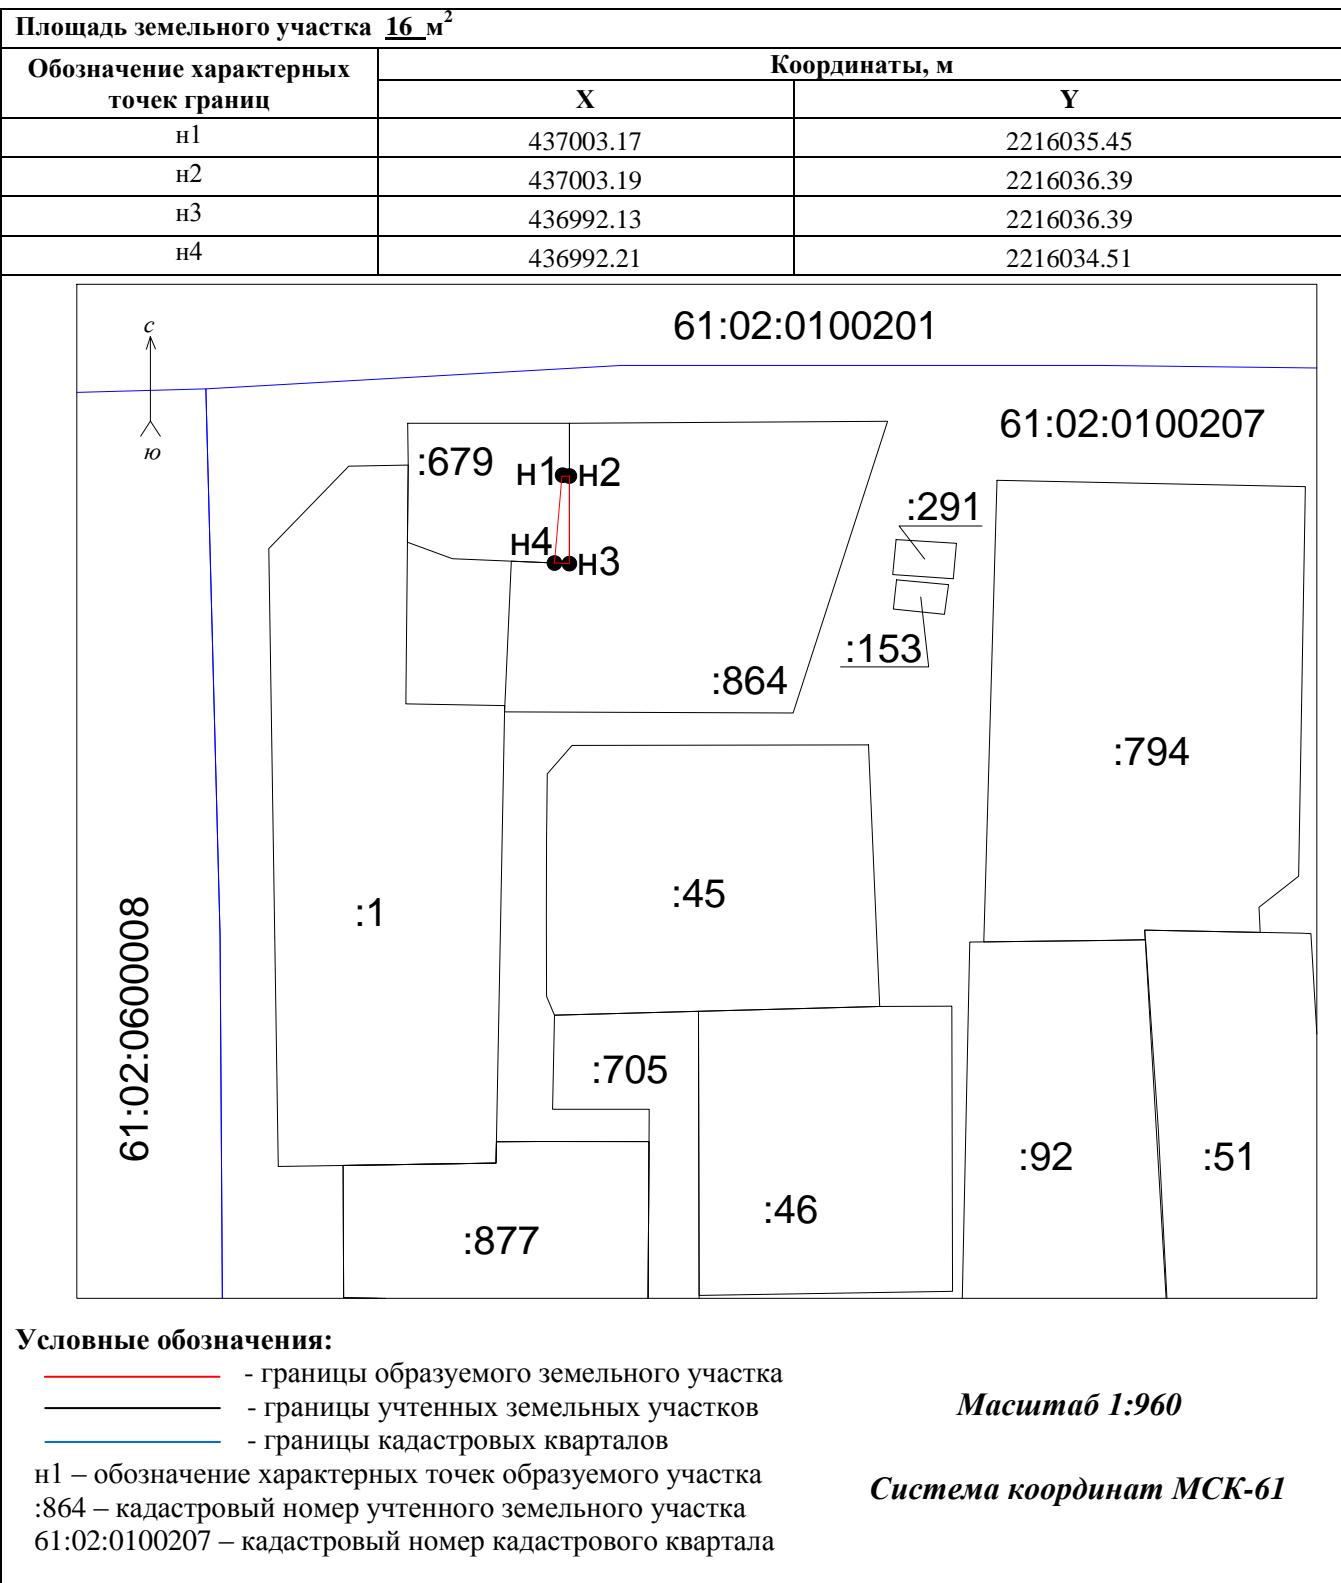

Сведения о границах публичного сервитута

Площадь земельного участка <u>236 м²</u>		
Обозначение характерных точек границ	Координаты, м	
	X	Y
н1	437005.55	2215987.31
н2	437005.58	2216002.98
н3	437011.81	2216014.59
н4	437012.78	2216023.51
н5	437013.01	2216050.83
н6	437009.94	2216050.83
н7	437009.85	2216036.39
н8	437009.85	2216015.97
н9	437008.43	2216015.97
н10	437002.68	2216004.05
н11	436999.57	2216000.94
н12	437000.46	2215987.45

Условные обозначения:

- границы образуемого земельного участка
- границы учтенных земельных участков
- границы кадастровых кварталов

н1 – обозначение характерных точек образуемого участка
:864 – кадастровый номер учтенного земельного участка
61:02:0100207 – кадастровый номер кадастрового квартала

Масштаб 1:950

Система координат МСК-61

Управляющий делами

Е.И. Лазарева


Приложение № 20
к постановлению
Администрации Аксайского района
от 07. 06. 2019 № 348

Сведения о границах публичного сервитута

Площадь земельного участка 858 м²		
Обозначение характерных точек границ	Координаты, м	
	X	Y
н1	437005.54	2215976.90
н2	437005.55	2215987.31
н3	437000.46	2215987.45
н4	437000.55	2215986.20
н5	436998.39	2215986.20
н6	436998.39	2215981.83
н7	436996.42	2215980.85
н8	436973.53	2215980.85
н9	436954.56	2215981.54
н10	436952.08	2215981.32
н11	436932.79	2215981.54
н12	436907.90	2215981.87
н13	436883.01	2215982.21
н14	436858.12	2215982.35
н15	436855.97	2215982.35
н16	436855.16	2215981.54
н17	436854.13	2215981.54
н18	436853.31	2215982.36
н19	436848.54	2215982.36
н20	436848.40	2215976.60
н21	436853.06	2215976.51
н22	436882.36	2215976.02
н23	436909.44	2215976.04
н24	436940.91	2215976.19
н25	436953.15	2215976.89

Управляющий делами

Е.И. Лазарева

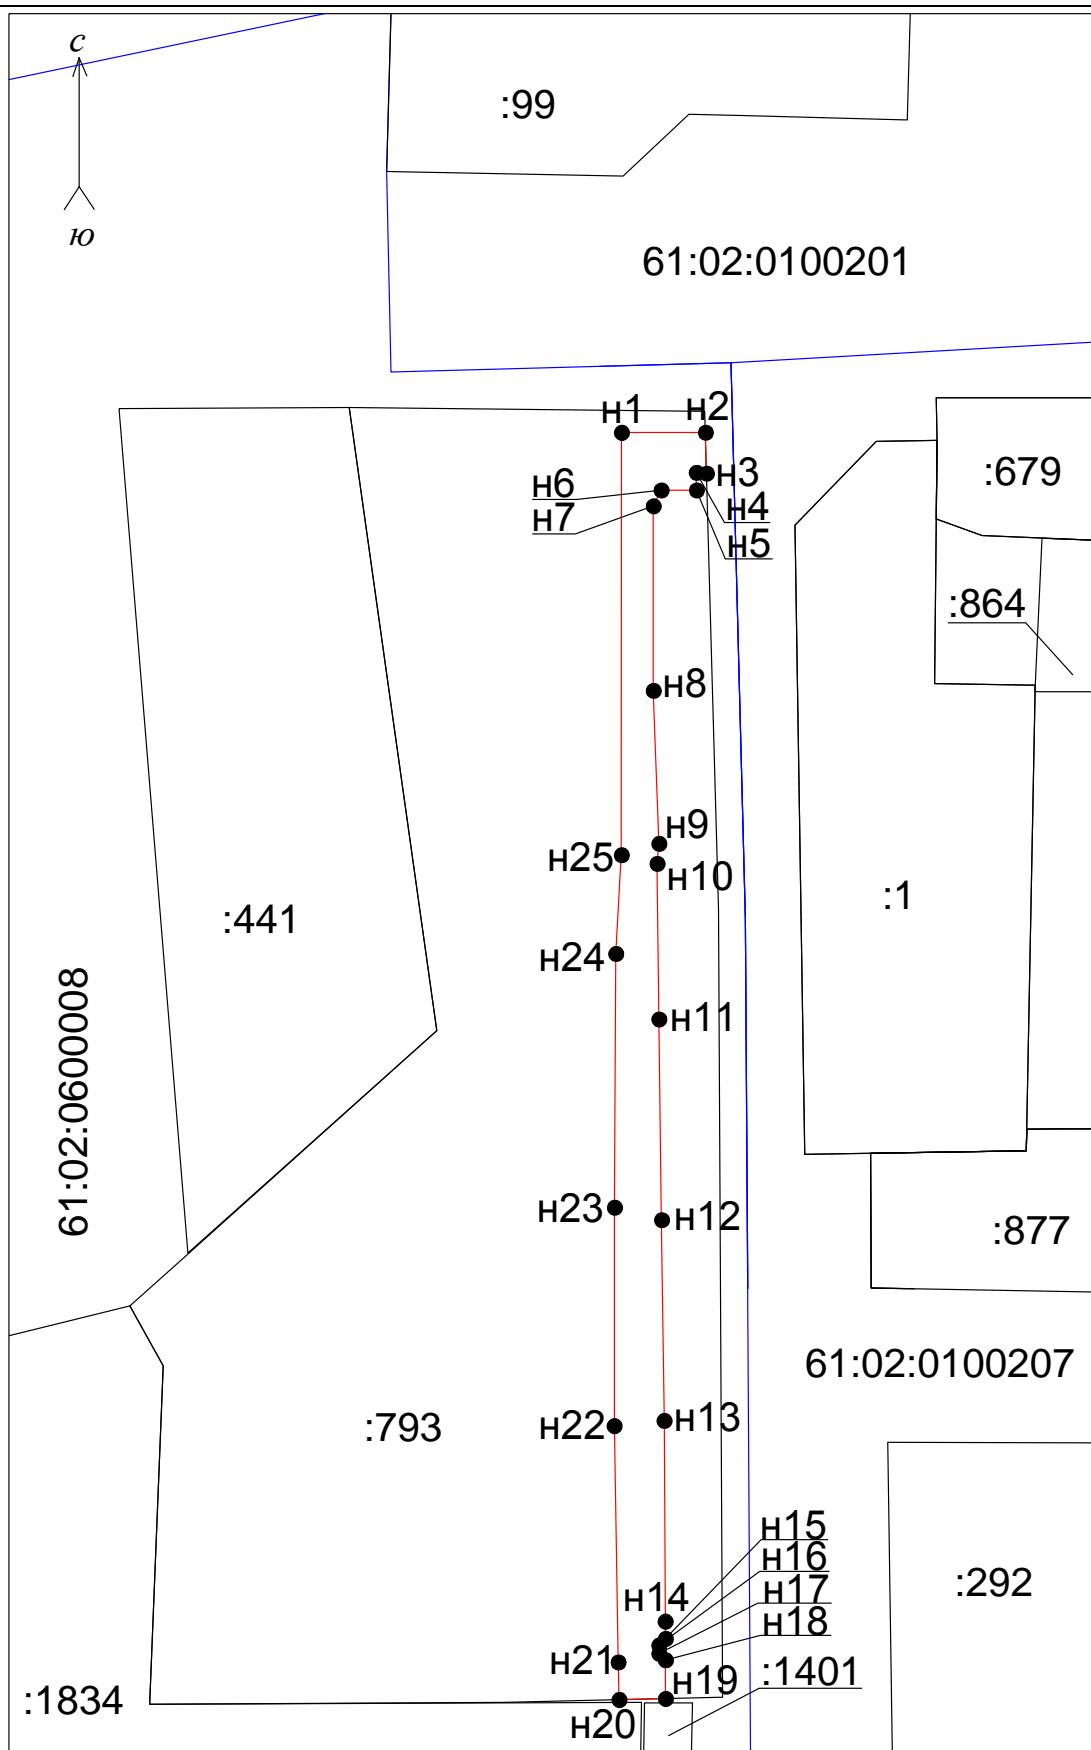

Условные обозначения:

- границы образуемого земельного участка
- границы учтенных земельных участков
- границы кадастровых кварталов


h1 – обозначение характерных точек образуемого участка
 :864 – кадастровый номер учтенного земельного участка
 61:02:0100207 – кадастровый номер кадастрового квартала

Система координат МСК-61

Сведения о границах публичного сервитута

Площадь земельного участка **38 м²**

Обозначение характерных точек границ	Координаты, м	
	X	Y
н1	436848.40	2215976.60
н2	436848.54	2215982.36
н3	436848.01	2215982.36
н4	436848.01	2215979.76
н5	436782.13	2215978.66
н6	436761.27	2215978.03
н7	436783.07	2215977.67
н8	436783.07	2215978.29
н9	436848.07	2215979.40
н10	436848.06	2215976.60

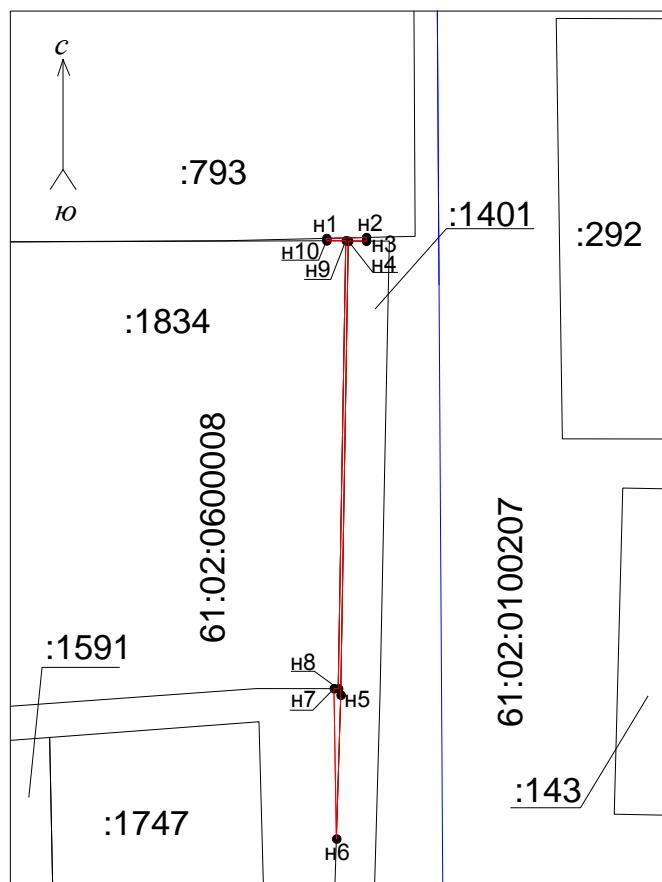

Условные обозначения:

- границы образуемого земельного участка
- границы учтенных земельных участков
- границы кадастровых кварталов

н1 – обозначение характерных точек образуемого участка
:1591 – кадастровый номер учтенного земельного участка
61:02:0600008 – кадастровый номер кадастрового квартала

Масштаб 1:600

Система координат МСК-61

Приложение № 22
 к постановлению
 Администрации Аксайского района
 от 07. 06. 2019 № 348

Сведения о границах публичного сервитута

Площадь земельного участка <u>38 м²</u>		
Обозначение характерных точек границ	Координаты, м	
	X	Y
н1	436848.40	2215976.60
н2	436848.54	2215982.36
н3	436848.01	2215982.36
н4	436848.01	2215979.76
н5	436782.13	2215978.66
н6	436761.27	2215978.03

Условные обозначения:

- границы образуемого земельного участка
- границы учтенных земельных участков
- границы кадастровых кварталов

н1 – обозначение характерных точек образуемого участка
 :1591 – кадастровый номер учтенного земельного участка
 61:02:0600008 – кадастровый номер кадастрового квартала

Масштаб 1:990

Система координат МСК-61

Управляющий делами

Е.И. Лазарева


Приложение № 23
к постановлению
Администрации Аксайского района
от 07. 06. 2019 № 348

Сведения о границах публичного сервитута

Площадь земельного участка <u>763</u> м²		
Обозначение характерных точек границ	Координаты, м	
	X	Y
н1	436848.01	2215979.76
н2	436848.01	2215982.36
н3	436838.23	2215982.36
н4	436814.30	2215982.44
н5	436783.42	2215983.02
н6	436758.53	2215983.49
н7	436754.68	2215983.58
н8	436646.57	2215980.49
н9	436646.43	2215983.32
н10	436639.35	2215978.53
н11	436642.78	2215978.49
н12	436642.99	2215974.66
н13	436649.49	2215979.05
н14	436679.79	2215978.59
н15	436735.82	2215978.44
н16	436761.27	2215978.03
н17	436782.13	2215978.66

Управляющий делами

Е.И. Лазарева

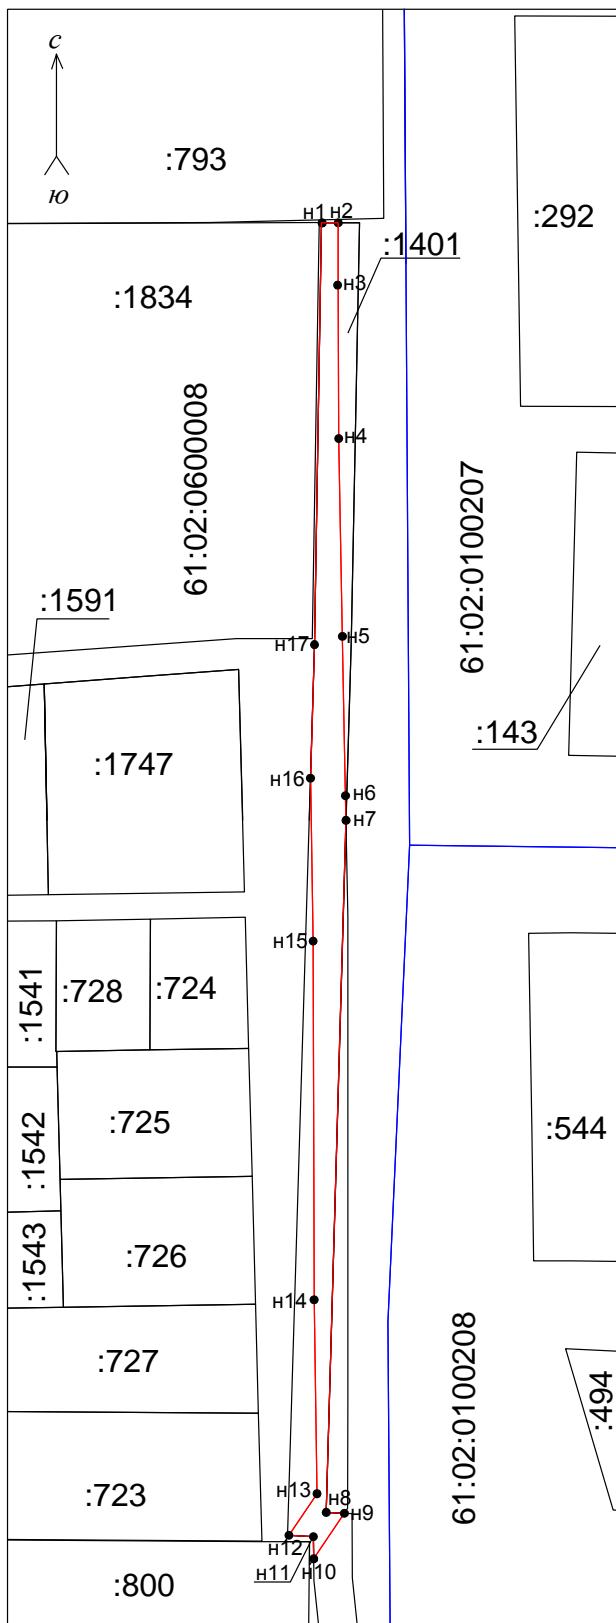

Условные обозначения:

- _____ - границы образуемого земельного участка
- _____ - границы учтенных земельных участков
- _____ - границы кадастровых кварталов

h1 – обозначение характерных точек образуемого участка
 :494 – кадастровый номер учтенного земельного участка
 61:02:0100207 – кадастровый номер кадастрового квартала


Масштаб 1:1050

Система координат МСК-61

Сведения о границах публичного сервитута

Площадь земельного участка 195 м²

Обозначение характерных точек границ	Координаты, м	
	X	Y
н1	436754.68	2215983.58
н2	436739.62	2215983.85
н3	436732.06	2215983.85
н4	436719.45	2215983.85
н5	436693.82	2215983.86
н6	436663.96	2215983.86
н7	436647.21	2215983.84
н8	436646.43	2215983.32
н9	436646.57	2215980.49

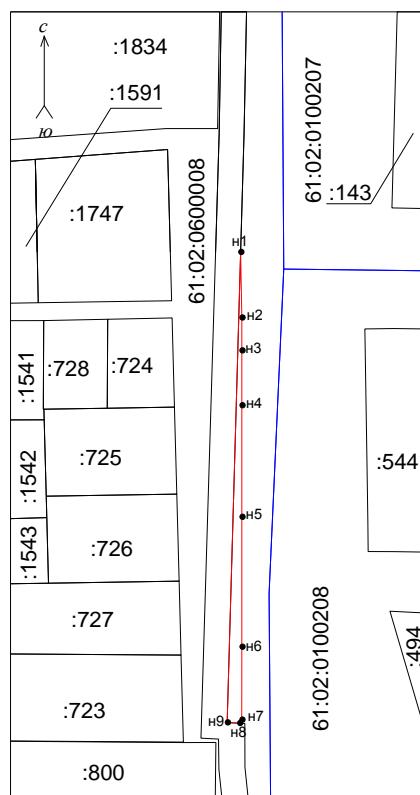

Условные обозначения:

- границы образуемого земельного участка
- границы учтенных земельных участков
- границы кадастровых кварталов

н1 – обозначение характерных точек образуемого участка
 :494 – кадастровый номер учтенного земельного участка
 61:02:0100207 – кадастровый номер кадастрового квартала


Масштаб 1:760

Система координат МСК-61

Приложение № 25
к постановлению
Администрации Аксайского района
от 07. 06. 2019 № 348

Сведения о границах публичного сервитута

Площадь земельного участка <u>6 м²</u>		
Обозначение характерных точек границ	Координаты, м	
	X	Y
н1	436642.99	2215974.66
н2	436642.78	2215978.49
н3	436639.35	2215978.53
н4	436638.35	2215977.85
н5	436642.00	2215977.89
н6	436641.99	2215973.99

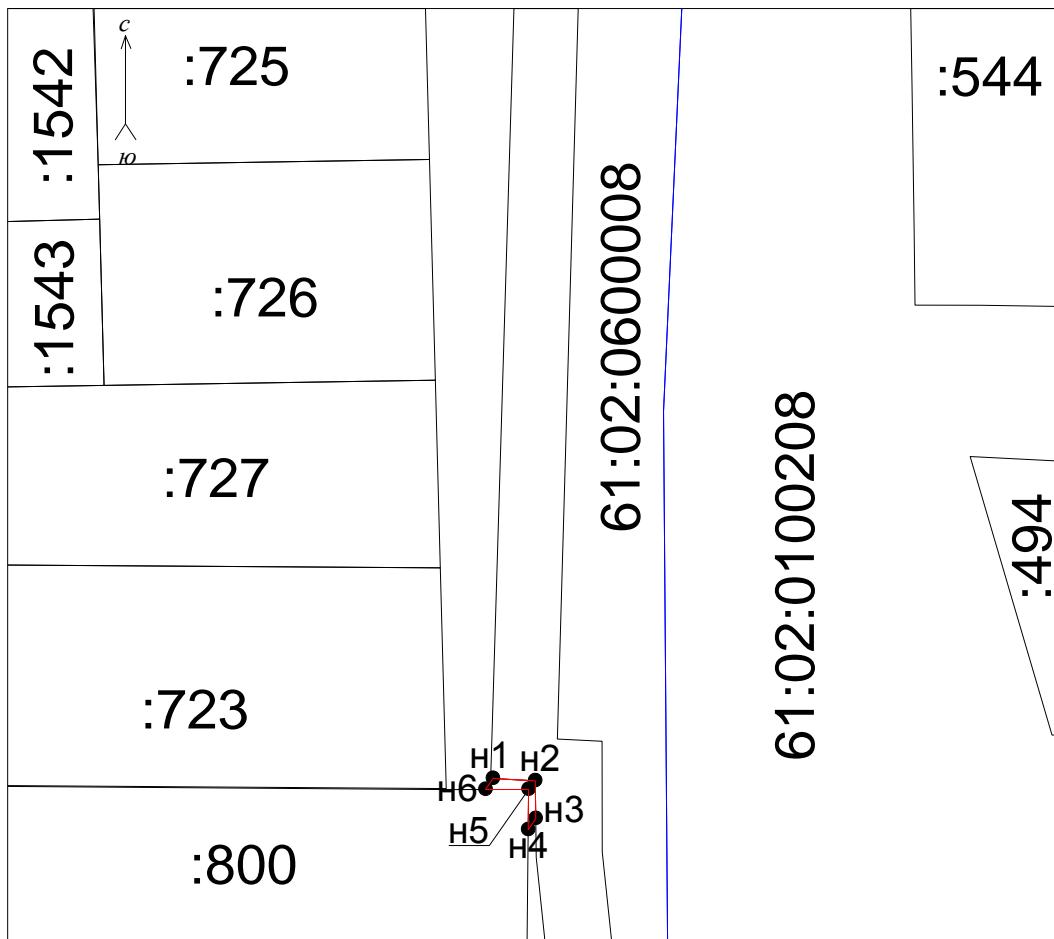

Условные обозначения:

- границы образуемого земельного участка
 - границы учтенных земельных участков
 - границы кадастровых кварталов

н1 – обозначение характерных точек образуемого участка
:800 – кадастровый номер учтенного земельного участка
61:02:0600008 – кадастровый номер кадастрового квартала

Масштаб 1:690


Система координат МСК-61

Приложение № 26
к постановлению
Администрации Аксайского района
от 07. 06. 2019 № 348

Сведения о границах публичного сервитута

Площадь земельного участка 1956 м²

Обозначение характерных точек границ	Координаты, м	
	X	Y
н1	436641.99	2215973.99
н2	436642.00	2215977.89
н3	436638.35	2215977.85
н4	436626.19	2215969.64
н5	436627.27	2215576.01
н6	436622.06	2215574.99
н7	436622.06	2215574.94
н8	436622.16	2215568.70
н9	436632.11	2215570.64

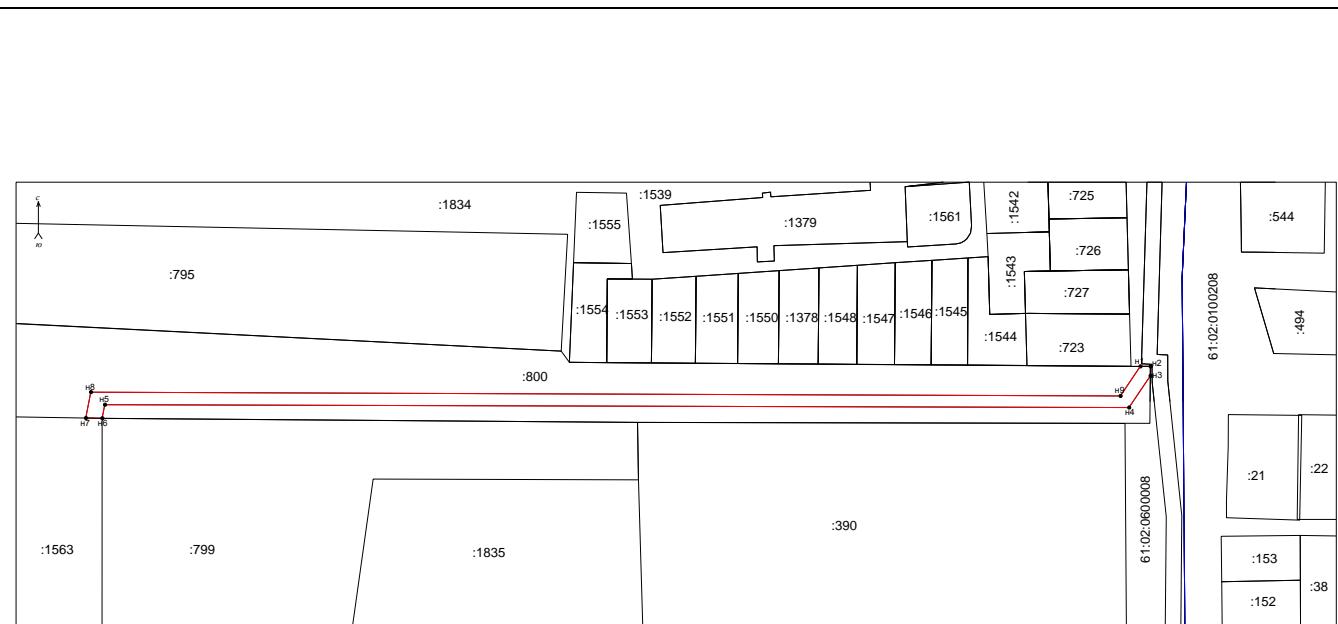

Условные обозначения:

- границы образуемого земельного участка
- границы учтенных земельных участков
- границы кадастровых кварталов

н1 – обозначение характерных точек образуемого участка
:800 – кадастровый номер учтенного земельного участка
61:02:0600008 – кадастровый номер кадастрового квартала

Масштаб 1:1800

Система координат МСК-61

Управляющий делами


Е.И. Лазарева

Сведения о границах публичного сервитута

Площадь земельного участка <u>779</u> м ²		
Обозначение характерных точек границ	Координаты, м	
	X	Y
н1	436618.96	2215452.94
н2	436615.84	2215458.44
н3	436610.14	2215472.60
н4	436600.50	2215525.65
н5	436600.29	2215534.38
н6	436608.36	2215541.28
н7	436614.00	2215544.05
н8	436612.38	2215566.79
н9	436622.16	2215568.70
н10	436622.06	2215574.94
н11	436608.27	2215572.30
н12	436610.20	2215545.43
н13	436595.11	2215540.87
н14	436595.11	2215500.04
н15	436612.50	2215456.83
н16	436614.71	2215452.94

Управляющий делами

Е.И. Лазарева

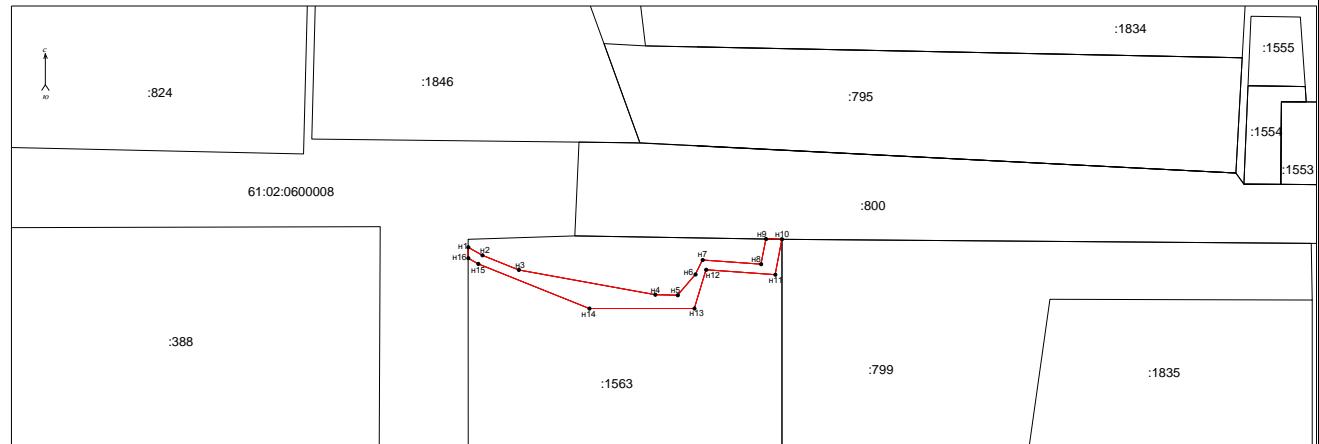

Условные обозначения:

- границы образуемого земельного участка
- границы учтенных земельных участков
- границы кадастровых кварталов

н1 – обозначение характерных точек образуемого участка

:800 – кадастровый номер учтенного земельного участка

61:02:0600008 – кадастровый номер кадастрового квартала

Масштаб 1:1800


Система координат МСК-61

Приложение № 28
 к постановлению
 Администрации Аксайского района
 от 07. 06. 2019 № 348

Сведения о границах публичного сервитута

Площадь земельного участка 125 м²

Обозначение характерных точек границ	Координаты, м	
	X	Y
н1	436619.73	2215418.73
н2	436623.10	2215445.63
н3	436621.05	2215449.24
н4	436618.96	2215452.94
н5	436614.71	2215452.94
н6	436616.79	2215449.25
н7	436619.48	2215444.50
н8	436616.26	2215418.71
н9	436619.73	2215418.73

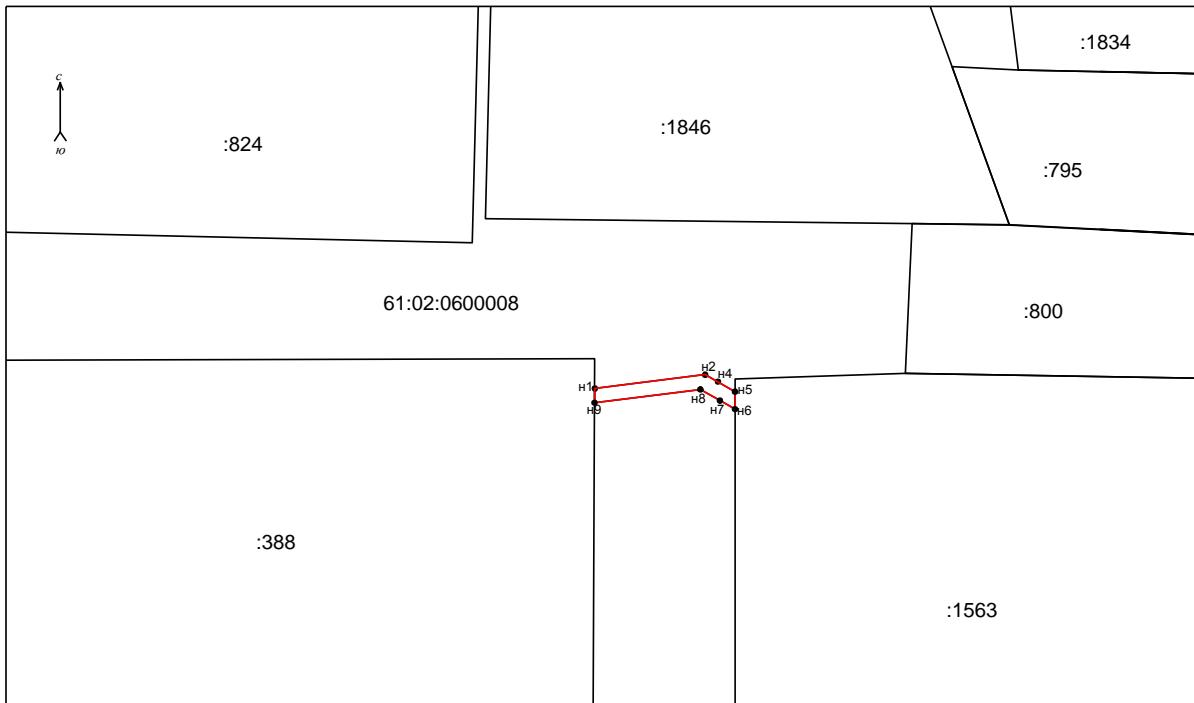

Условные обозначения:

- границы образуемого земельного участка
- границы учтенных земельных участков
- границы кадастровых кварталов

н1 – обозначение характерных точек образуемого участка
 :824 – кадастровый номер учтенного земельного участка
 61:02:0600008 – кадастровый номер кадастрового квартала


Масштаб 1:1900

Система координат МСК-61

Сведения о границах публичного сервитута

Площадь земельного участка **9430 м²**

Обозначение характерных точек границ	Координаты, м	
	X	Y
н1	436617.98	2214903.71
н2	436617.98	2215410.56
н3	436619.29	2215415.20
н4	436619.73	2215418.73
н5	436616.26	2215418.71
н6	436613.19	2215394.19
н7	436613.19	2214911.31
н8	435271.93	2214911.31
н9	435271.93	2214906.46
н10	436315.01	2214906.32
н11	436535.01	2214904.43

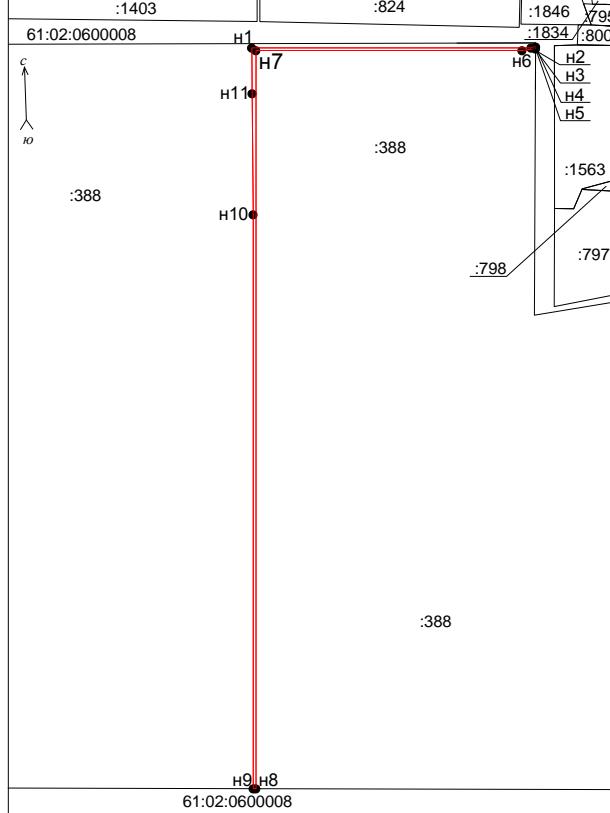

Условные обозначения:

- границы образуемого земельного участка
- границы учтенных земельных участков
- границы кадастровых кварталов

Масштаб 1:6500

н1 – обозначение характерных точек образуемого участка
 :388 – кадастровый номер учтенного земельного участка
 61:02:0600008 – кадастровый номер кадастрового квартала

Система координат МСК-61


Приложение № 30
к постановлению
Администрации Аксайского района
от 07. 06. 2019 № 348

Сведения о границах публичного сервитута

Площадь земельного участка <u>5992 м²</u>		
Обозначение характерных точек границ	Координаты, м	
	X	Y
н1	435271.94	2214906.46
н2	435271.93	2214911.31
н3	435242.44	2214911.31
н4	435238.38	2214896.01
н5	435231.88	2214871.51
н6	435231.88	2214785.87
н7	435068.18	2214785.80
н8	435068.18	2214843.80
н9	435053.18	2214843.80
н10	435053.18	2214788.80
н11	435001.18	2214788.80
н12	435001.25	2214785.87
н13	434626.05	2214785.87
н14	434626.23	2214779.29
н15	435239.14	2214779.25
н16	435238.52	2214875.71
н17	435246.42	2214906.40

Управляющий делами

Е.И. Лазарева

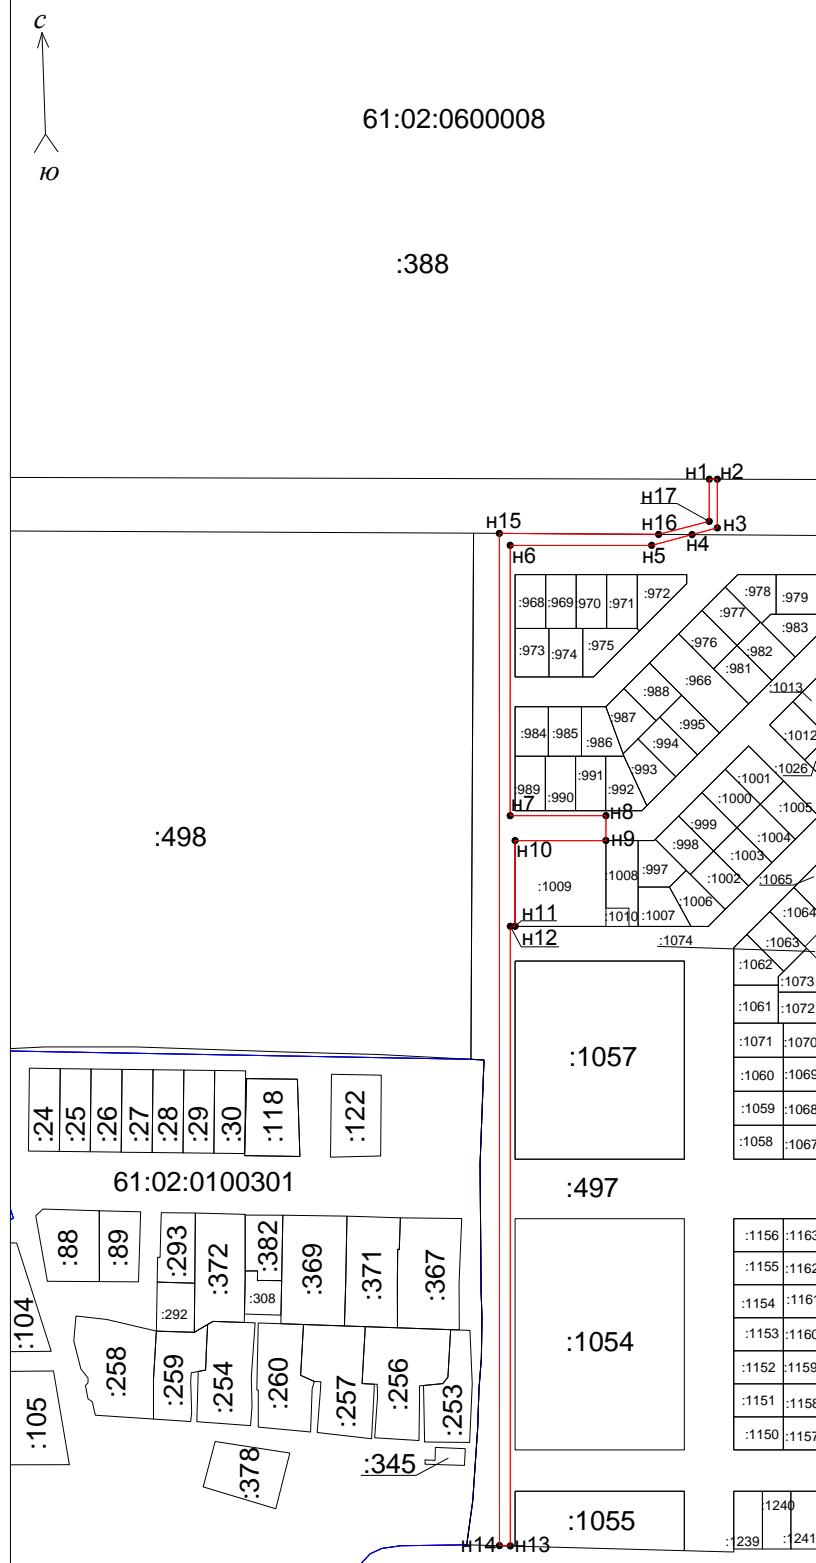

Условные обозначения:

- границы образуемого земельного участка
- границы учтенных земельных участков
- границы кадастровых кварталов

н1 – обозначение характерных точек образуемого участка
 :498 – кадастровый номер учтенного земельного участка
 61:02:0100301 – кадастровый номер кадастрового квартала


Масштаб 1:720

Система координат МСК-61

Приложение № 31
 к постановлению
 Администрации Аксайского района
 от 07. 06. 2019 № 348

Сведения о границах публичного сервитута

Площадь земельного участка 138 м²

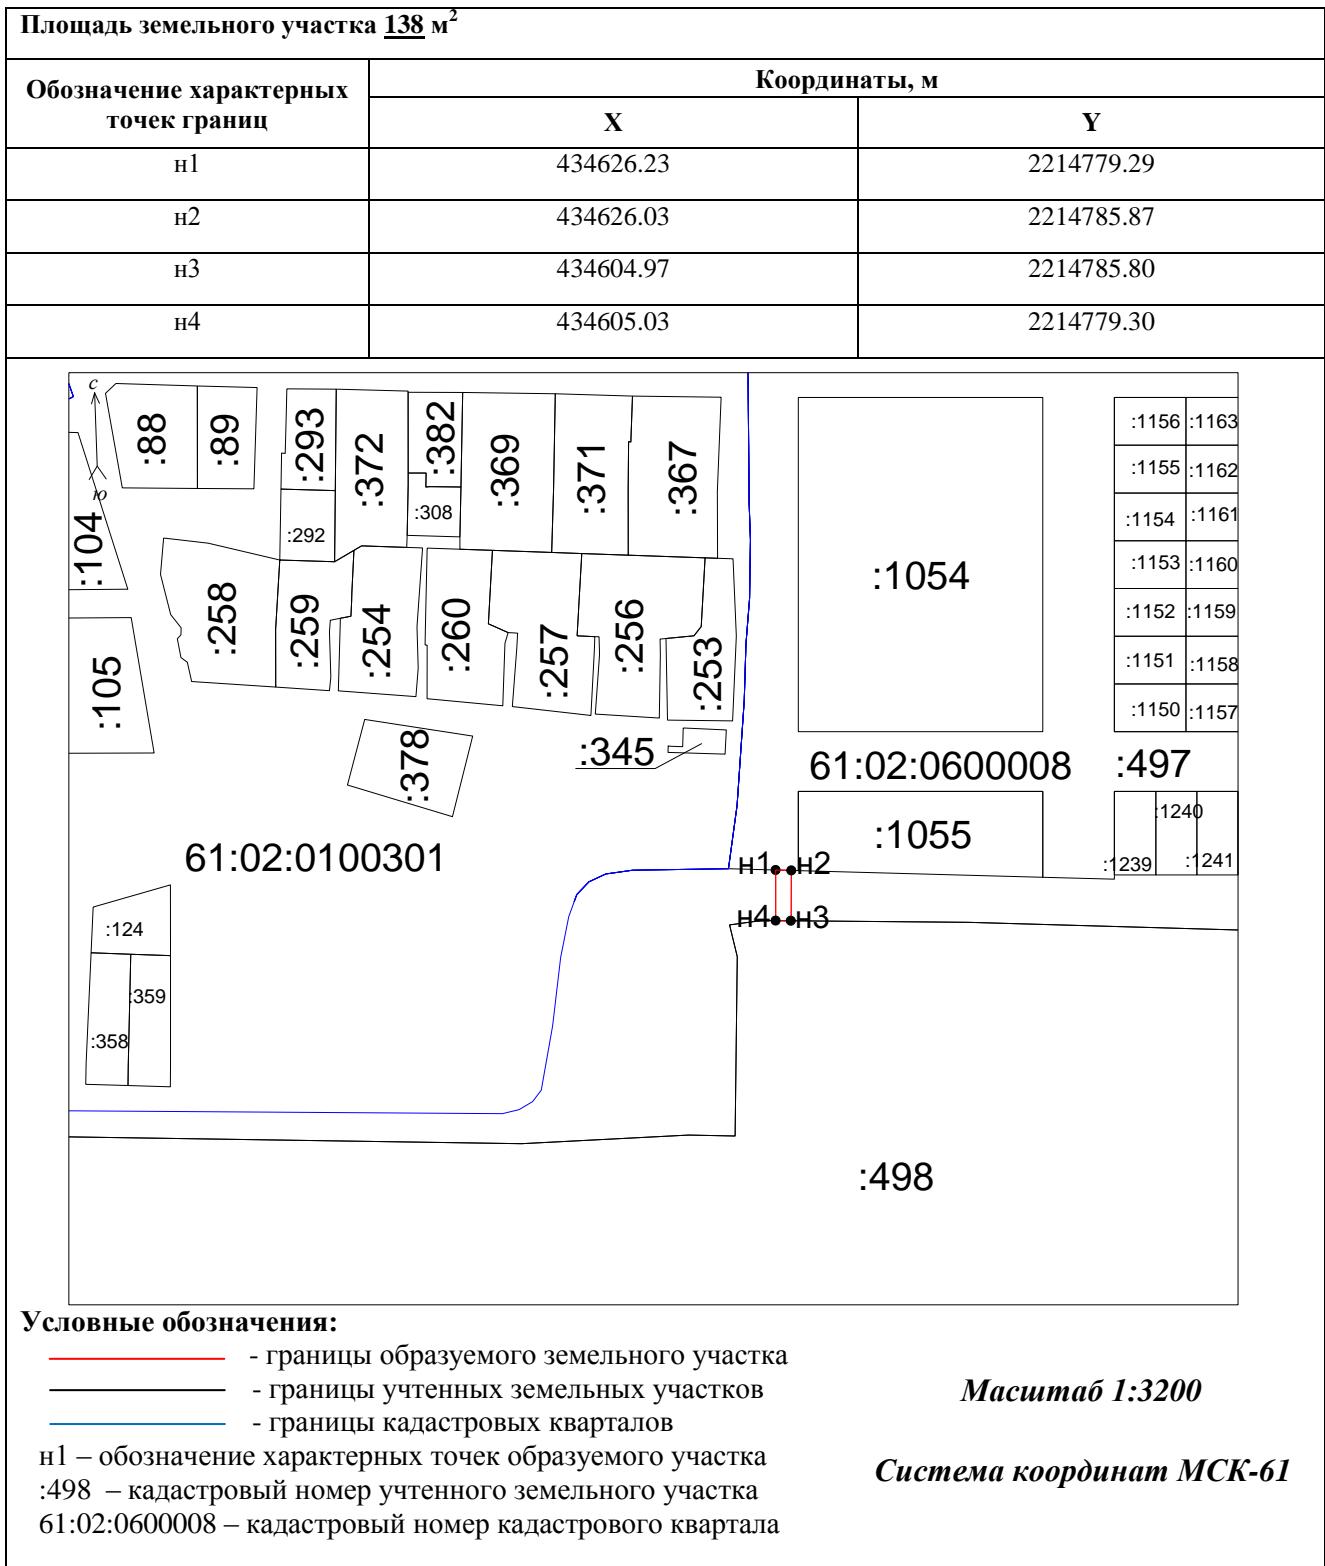

Приложение № 32
к постановлению
Администрации Аксайского района
от 07. 06. 2019 № 348


Сведения о границах публичного сервитута

Площадь земельного участка 10937 м²

Обозначение характерных точек границ	Координаты, м	
	X	Y
н1	434605.03	2214779.30
н2	434604.97	2214785.80
н3	434597.19	2214785.80
н4	434586.22	2214769.82
н5	433989.73	2214770.00
н6	433972.86	2214741.59
н7	433980.77	2214038.64
н8	433981.33	2214038.65
н9	433982.58	2214038.69
н10	433982.94	2214018.71
н11	433989.69	2214018.91
н12	433981.59	2214739.25
н13	433991.06	2214755.20
н14	433994.50	2214760.99
н15	433995.57	2214762.79
н16	434543.51	2214762.64
н17	434564.85	2214762.89
н18	434588.93	2214763.18
н19	434600.01	2214779.30

Управляющий делами

Е.И. Лазарева

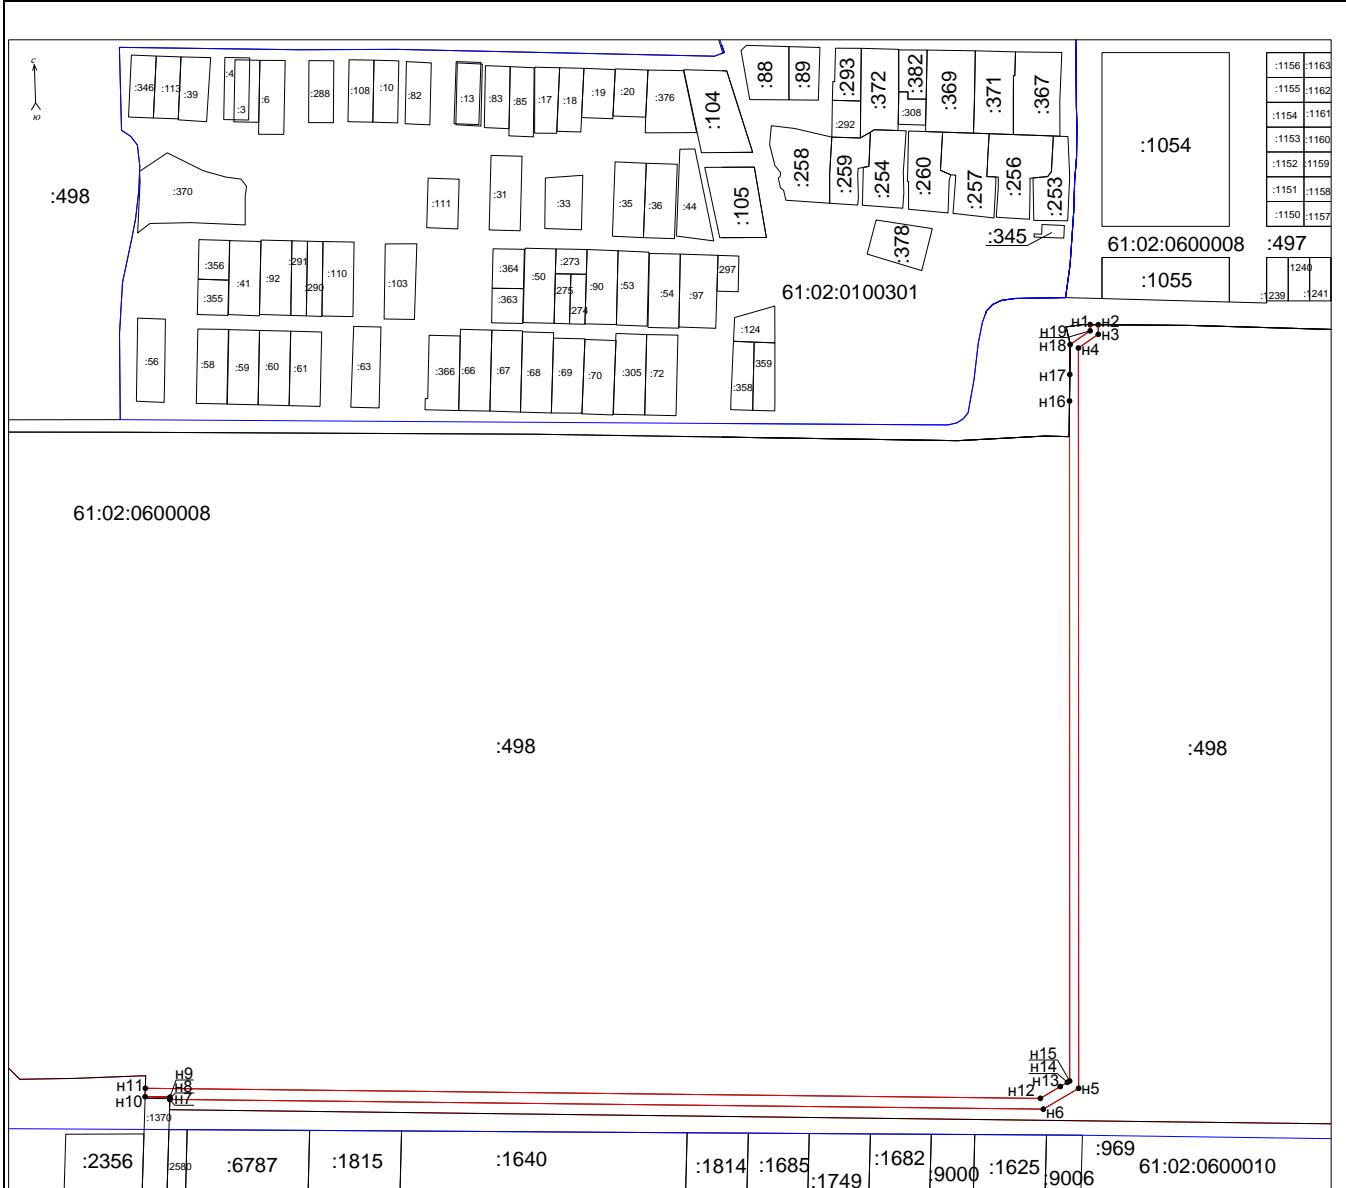

Условные обозначения:

- границы образуемого земельного участка
 - границы учтенных земельных участков
 - границы кадастровых кварталов

н1 – обозначение характерных точек образуемого участка
:498 – кадастровый номер учтенного земельного участка
61:02:0600008 – кадастровый номер кадастрового квартала


Масштаб 1:6080

Система координат МСК-61

Сведения о границах публичного сервитута

Площадь земельного участка 7 м²

Обозначение характерных точек границ	Координаты, м	
	X	Y
н1	434588.55	2214762.63
н2	434588.93	2214763.18
н3	434564.85	2214762.89

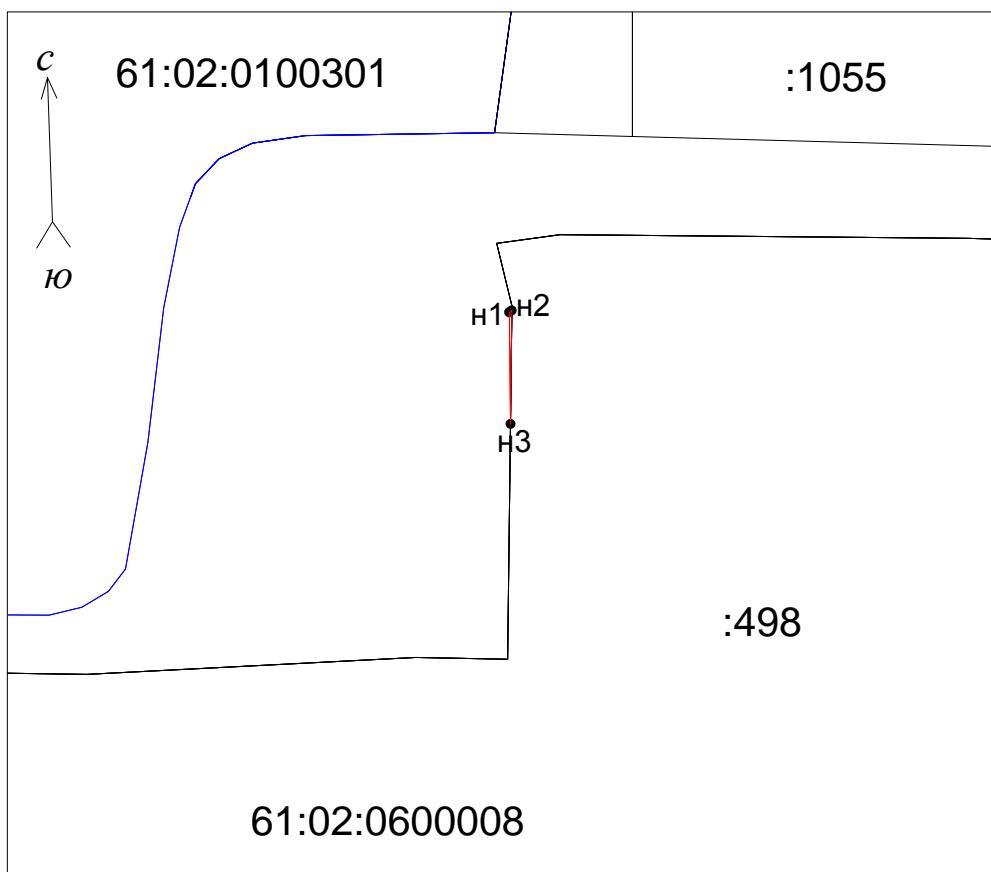

Условные обозначения:

- границы образуемого земельного участка
- границы учтенных земельных участков
- границы кадастровых кварталов

Масштаб 1:1600

н1 – обозначение характерных точек образуемого участка
:498 – кадастровый номер учтенного земельного участка
61:02:0600008 – кадастровый номер кадастрового квартала

Система координат МСК-61

Управляющий делами

Е.И. Лазарева


Сведения о границах публичного сервитута

Площадь земельного участка <u>12515 м²</u>		
Обозначение характерных точек границ	Координаты, м	
	X	Y
н1	433962.94	2212941.66
н2	433965.13	2213037.39
н3	433964.74	2213158.99
н4	433962.28	2213220.94
н5	433960.92	2213590.50
н6	433960.05	2213816.51
н7	433976.42	2213847.10
н8	433990.66	2213933.12
н9	433989.69	2214018.84
н10	433982.94	2214018.71
н11	433981.59	2214018.67
н12	433981.00	2214018.65
н13	433981.95	2213934.07
н14	433978.81	2213915.06
н15	433965.00	2213916.06
н16	433957.08	2213916.06
н17	433954.36	2213916.06
н18	433427.52	2213906.48
н19	433389.27	2213905.82
н20	433368.47	2213906.04
н21	433350.49	2213921.92
н22	433315.76	2213952.60
н23	433287.28	2213977.76
н24	433286.80	2214002.94
н25	433279.05	2214003.39
н26	433279.61	2213974.26
н27	433310.70	2213946.88
н28	433339.25	2213921.75
н29	433362.93	2213900.89
н30	433657.61	2213904.55
н31	433723.12	2213905.38
н32	433756.18	2213905.86
н33	433957.12	2213910.05
н34	433961.06	2213910.13
н35	433977.80	2213908.91
н36	433968.58	2213853.00
н37	433957.55	2213832.49
н38	433950.83	2213819.99
н39	433951.40	2213730.72
н40	433952.01	2213689.05
н41	433953.37	2213569.94

1	2	3
h42	433954.37	2213465.59
h43	433956.18	2213281.03
h44	433955.52	2213232.50
h49	433955.21	2213190.90
h45	433954.62	2213230.80
h46	433954.83	2213197.91
h47	433955.04	2213197.06
h48	433955.03	2213196.59
h49	433955.21	2213190.90

Управляющий делами

Е.И. Лазарева

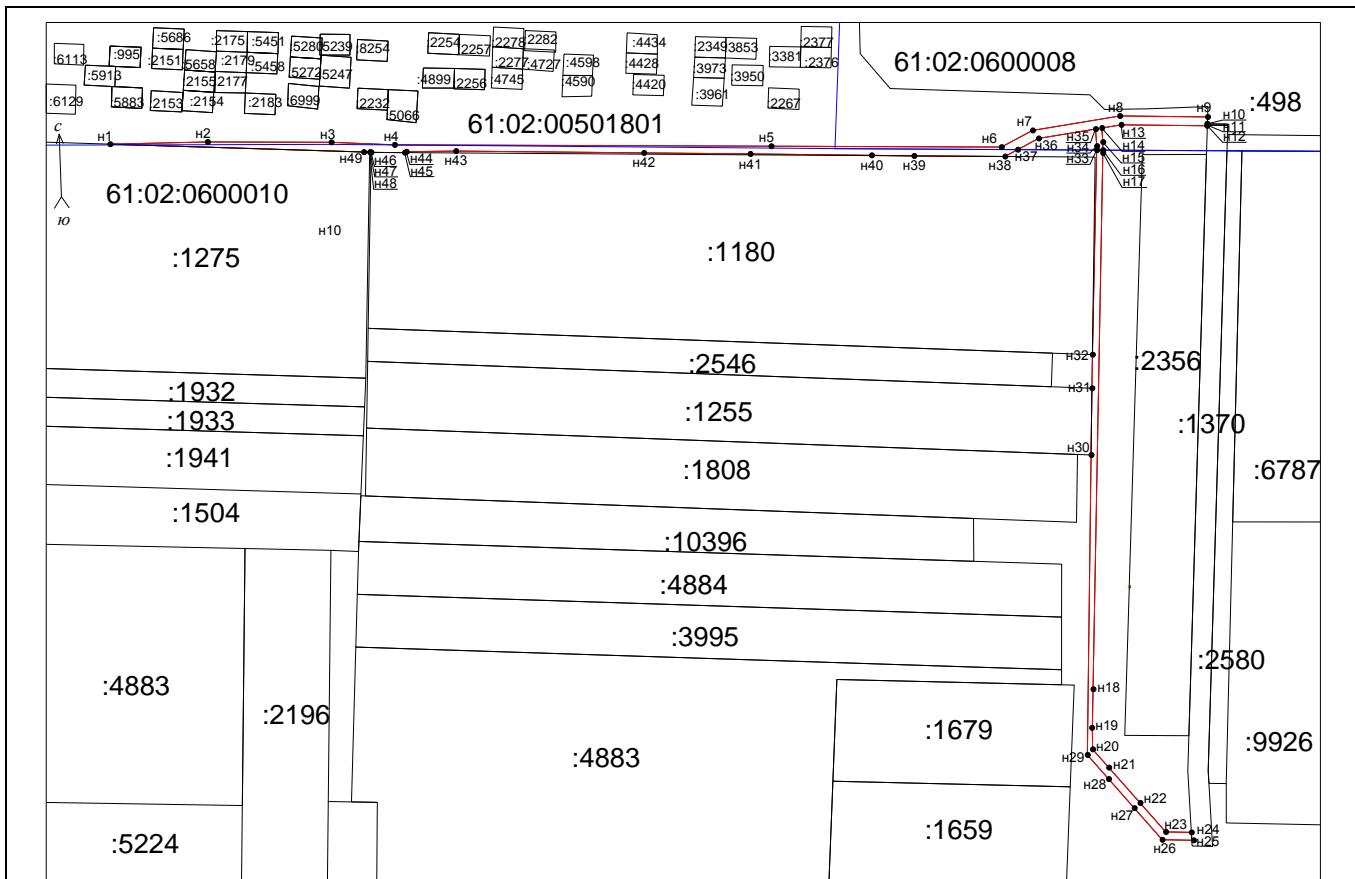

Условные обозначения:

- границы образуемого земельного участка
 - границы учтенных земельных участков
 - границы кадастровых кварталов

Масштаб 1:5500


н1 – обозначение характерных точек образуемого участка
:1180 – кадастровый номер учтенного земельного участка
61:02:0600010 – кадастровый номер кадастрового квартала

Система координат МСК-61

Сведения о границах публичного сервитута

Площадь земельного участка 155 м²

Обозначение характерных точек границ	Координаты, м	
	X	Y
н1	433286.80	2214002.94
н2	433286.41	2214023.00
н3	433278.66	2214023.45
н4	433279.05	2214003.39

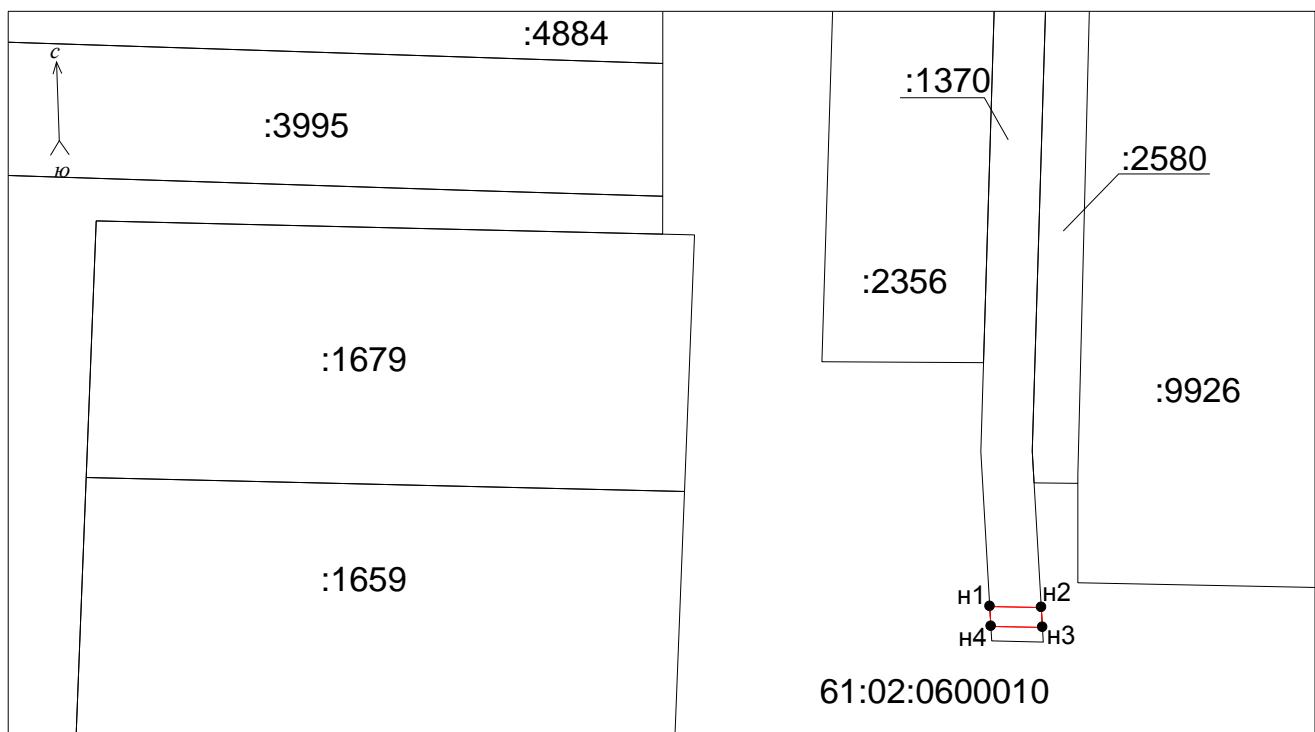

Условные обозначения:

- границы образуемого земельного участка
- границы учтенных земельных участков
- границы кадастровых кварталов

Масштаб 1:3000

н1 – обозначение характерных точек образуемого участка
 :1659 – кадастровый номер учтенного земельного участка
 61:02:0600010 – кадастровый номер кадастрового квартала

Система координат МСК-61

Управляющий делами


Е.И. Лазарева

Приложение № 36
 к постановлению
 Администрации Аксайского района
 от 07. 06. 2019 № 348

Сведения о границах публичного сервитута

Площадь земельного участка 5403 м²

Обозначение характерных точек границ	Координаты, м	
	X	Y
н1	433286.41	2214023.00
н2	433277.67	2214475.30
н3	433273.35	2214557.61
н4	433275.98	2214579.33
н5	433273.52	2214763.48
н6	433267.43	2214756.75
н7	433268.38	2214557.58
н8	433278.66	2214023.45

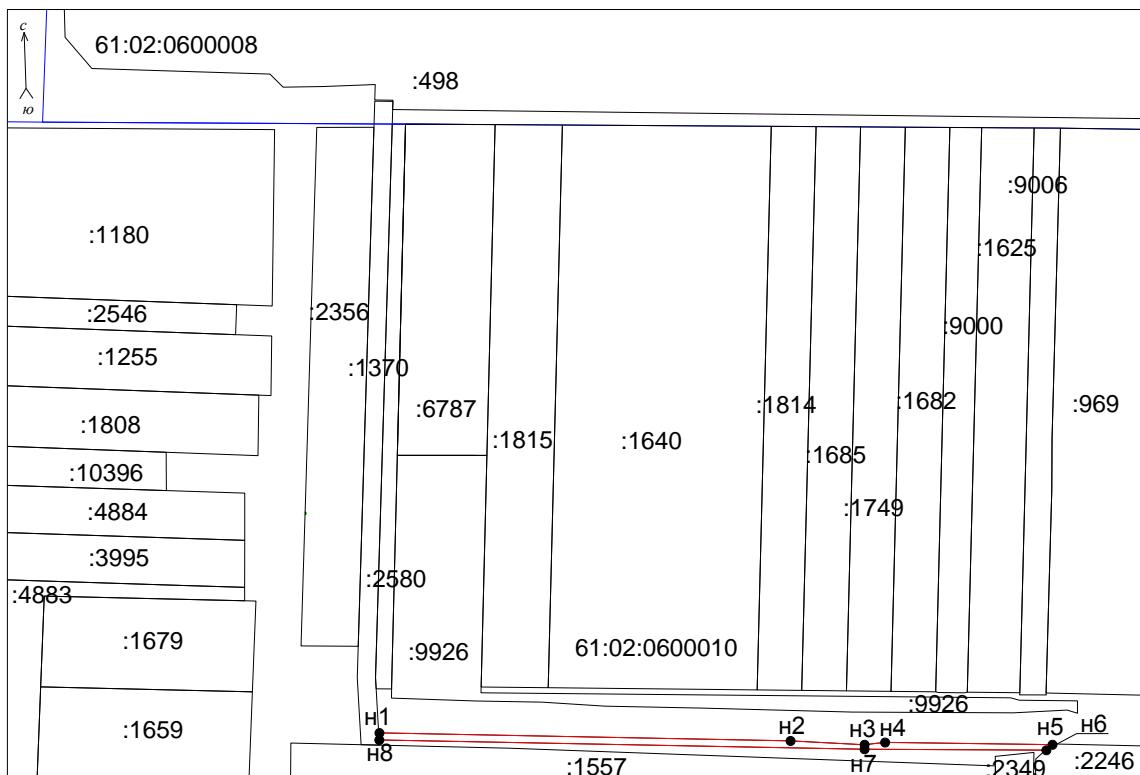

Условные обозначения:

- границы образуемого земельного участка
- границы учтенных земельных участков
- границы кадастровых кварталов

н1 – обозначение характерных точек образуемого участка
 :1640 – кадастровый номер учтенного земельного участка
 61:02:0600010 – кадастровый номер кадастрового квартала

Масштаб 1:8300


Система координат МСК-61

Приложение № 37
 к постановлению
 Администрации Аксайского района
 от 07. 06. 2019 № 348

Сведения о границах публичного сервитута

Площадь земельного участка 1292 м²

Обозначение характерных точек границ	Координаты, м	
	X	Y
н1	433273.52	2214763.49
н2	433272.92	2214808.15
н3	433272.77	2214831.29
н4	433272.42	2214847.00
н5	433267.35	2215075.95
н6	433265.90	2215075.86
н7	433267.43	2214756.75

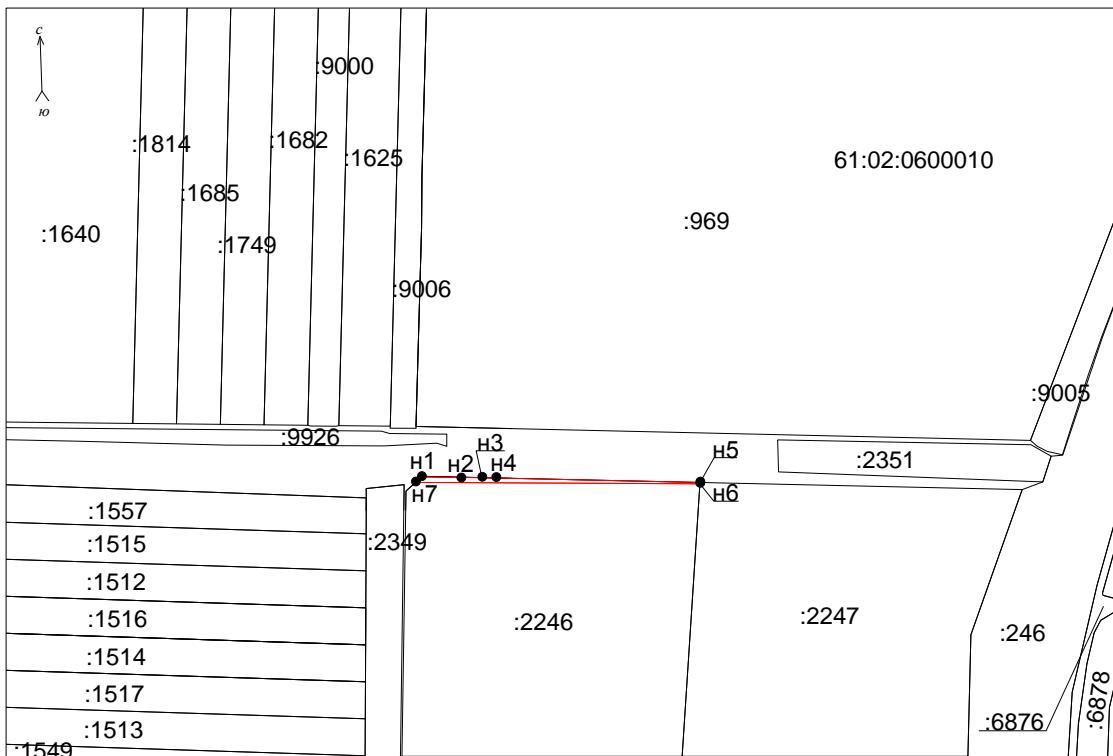

Условные обозначения:

- границы образуемого земельного участка
- границы учтенных земельных участков
- границы кадастровых кварталов

н1 – обозначение характерных точек образуемого участка

:2246 – кадастровый номер учтенного земельного участка

61:02:0600010 – кадастровый номер кадастрового квартала

Масштаб 1:8500


Система координат МСК-61

Приложение № 38
 к постановлению
 Администрации Аксайского района
 от 07. 06. 2019 № 348

Сведения о границах публичного сервитута

Площадь земельного участка 671 м²

Обозначение характерных точек границ	Координаты, м	
	X	Y
н1	433272.37	2214846.70
н2	433271.11	2215084.27
н3	433283.61	2215084.27
н4	433283.61	2215098.99
н5	433272.26	2215098.46
н6	433272.26	2215091.57
н7	433267.01	2215091.57
н8	433267.35	2215075.95

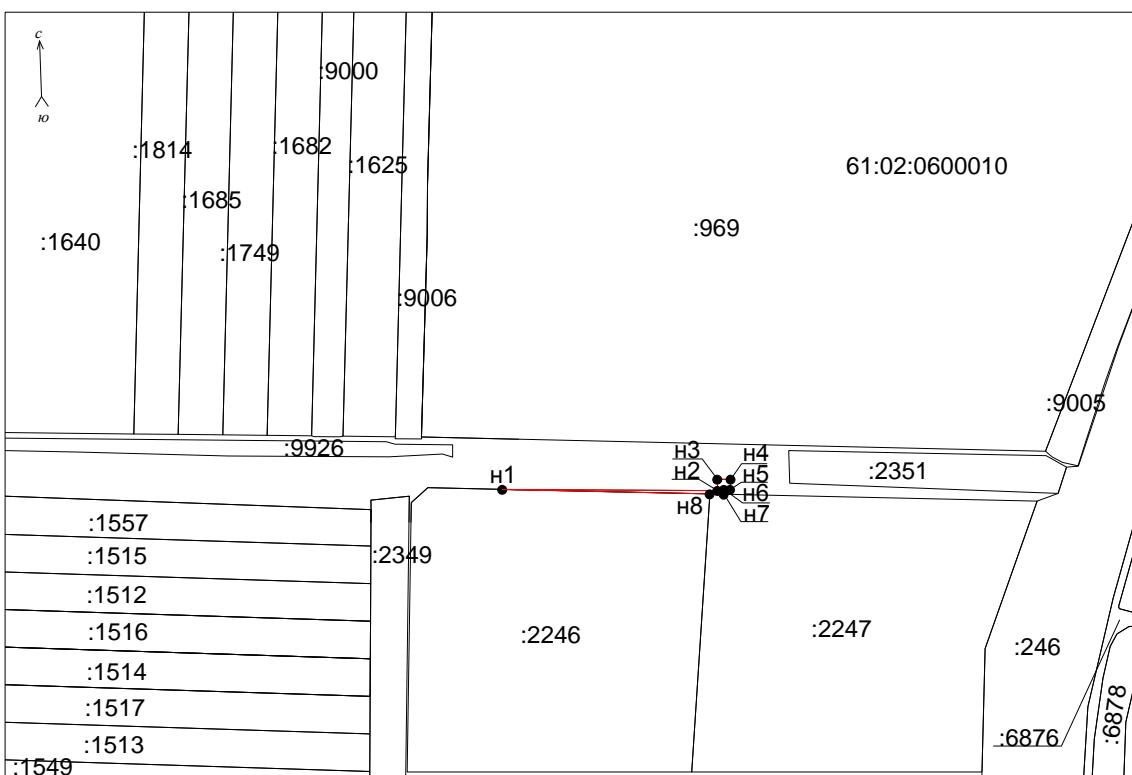

Условные обозначения:

- границы образуемого земельного участка
- границы учтенных земельных участков
- границы кадастровых кварталов

н1 – обозначение характерных точек образуемого участка
 :2246 – кадастровый номер учтенного земельного участка
 61:02:0600010 – кадастровый номер кадастрового квартала

Масштаб 1:8300


Система координат МСК-61

Приложение № 39
 к постановлению
 Администрации Аксайского района
 от 07. 06. 2019 № 348

Сведения о границах публичного сервитута

Площадь земельного участка 671 м²

Обозначение характерных точек границ	Координаты, м	
	X	Y
н1	433954.83	2213197.90
н2	433954.62	2213230.80
н3	433950.70	2213223.72
н4	433950.96	2213213.68

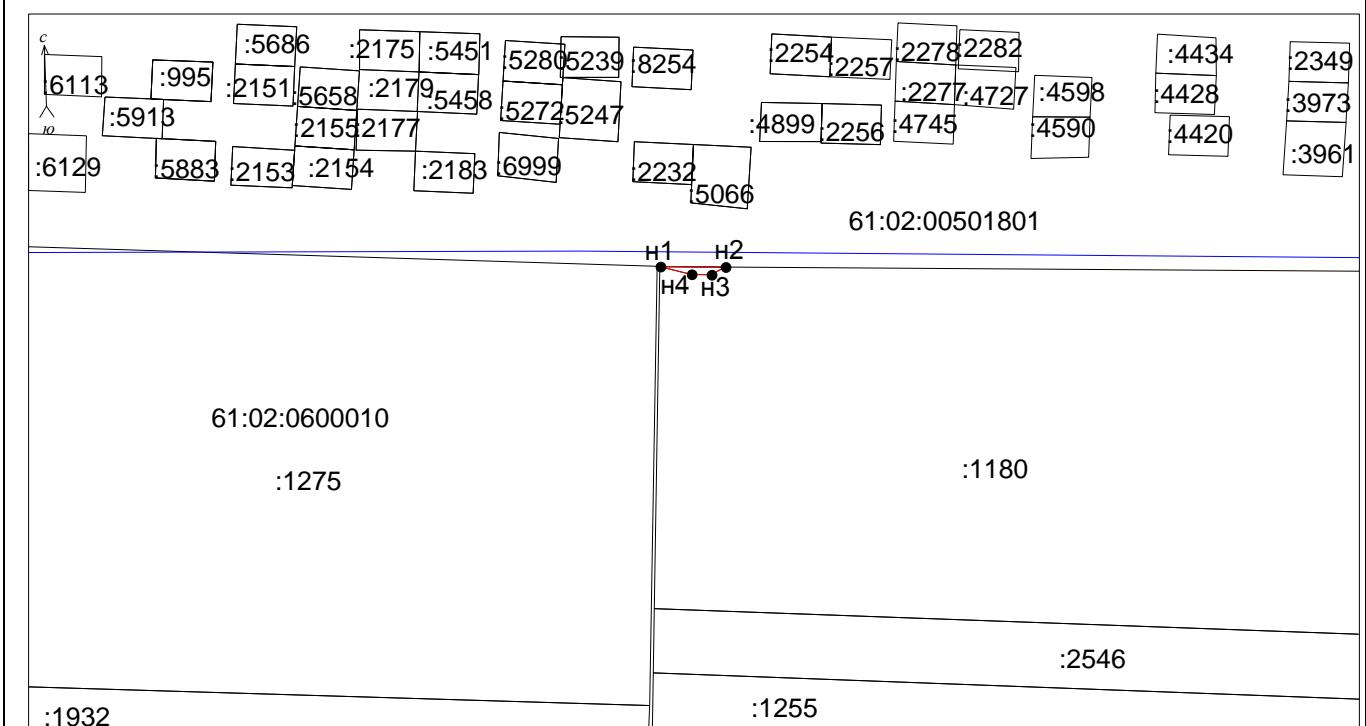

Условные обозначения:

- границы образуемого земельного участка
- границы учтенных земельных участков
- границы кадастровых кварталов

Масштаб 1:3900

н1 – обозначение характерных точек образуемого участка
 :1180 – кадастровый номер учтенного земельного участка
 61:02:0600010 – кадастровый номер кадастрового квартала

Система координат МСК-61

Управляющий делами


Е.И. Лазарева

Приложение № 40
к постановлению
Администрации Аксайского района
от 07. 06. 2019 № 348

Сведения о границах публичного сервитута

Площадь земельного участка 3280 м²

Обозначение характерных точек границ	Координаты, м	
	X	Y
н1	433959.85	2212763.83
н2	433961.03	2212839.89
н3	433961.40	2212901.33
н4	433962.94	2212941.66
н5	433955.03	2213196.59
н6	433949.51	2212764.27
н7	433954.43	2212764.06

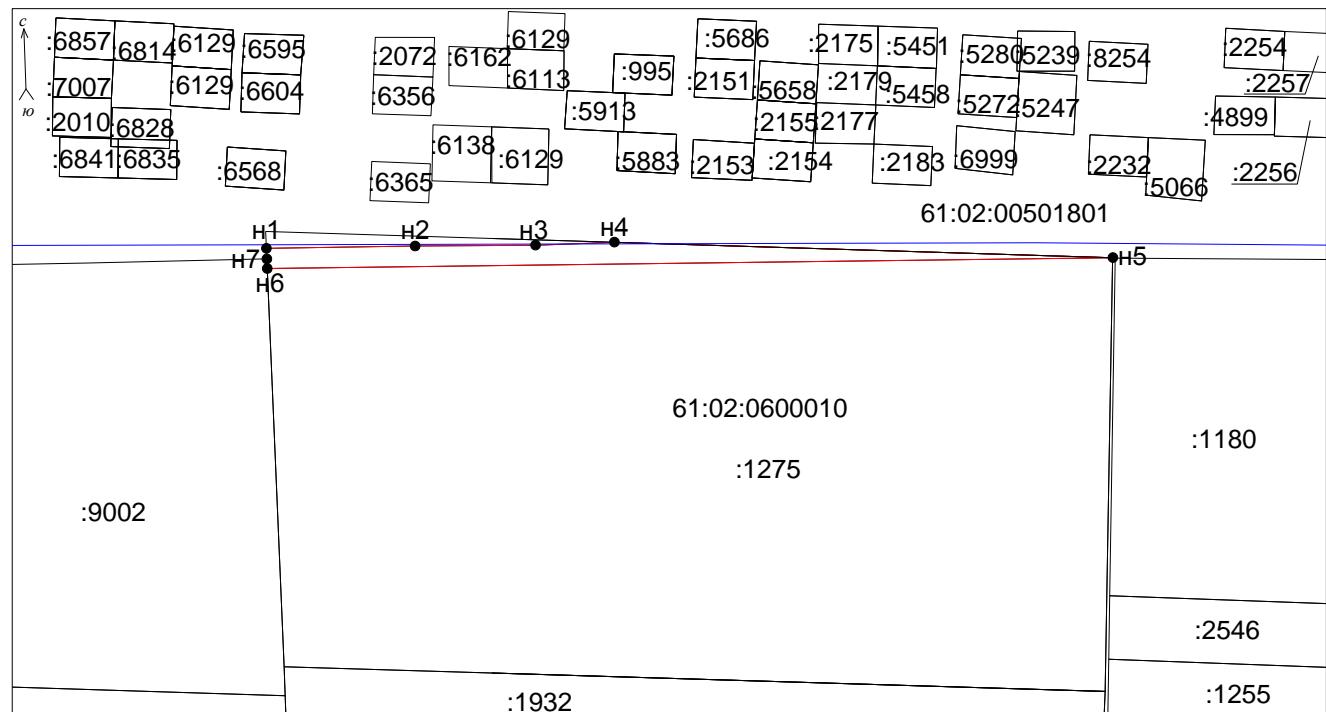

Условные обозначения:

- границы образуемого земельного участка
- границы учтенных земельных участков
- границы кадастровых кварталов

н1 – обозначение характерных точек образуемого участка
:1275 – кадастровый номер учтенного земельного участка
61:02:0600010 – кадастровый номер кадастрового квартала


Масштаб 1:3900

Система координат МСК-61

Сведения о границах публичного сервитута

Площадь земельного участка 1152 м²

Обозначение характерных точек границ	Координаты, м	
	X	Y
н1	433958.86	2212594.23
н2	433959.85	2212763.83
н3	433954.43	2212764.06
н4	433952.34	2212672.46
н5	433950.89	2212594.14

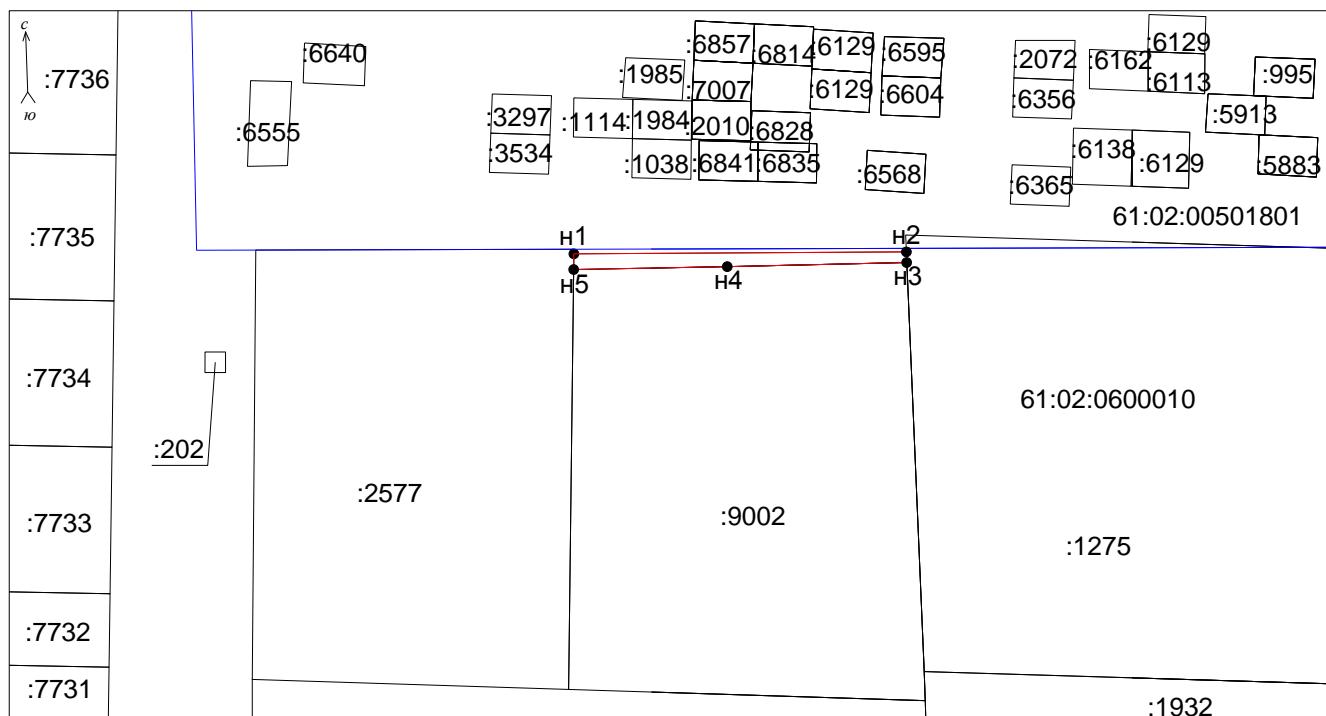

Условные обозначения:

- границы образуемого земельного участка
- границы учтенных земельных участков
- границы кадастровых кварталов

Масштаб 1:3900

н1 – обозначение характерных точек образуемого участка
:2577 – кадастровый номер учтенного земельного участка
61:02:0600010 – кадастровый номер кадастрового квартала


Система координат МСК-61

Приложение № 42
 к постановлению
 Администрации Аксайского района
 от 07. 06. 2019 № 348

Сведения о границах публичного сервитута

Площадь земельного участка 1673 м²

Обозначение характерных точек границ	Координаты, м	
	X	Y
н1	433960.79	2212435.67
н2	433960.83	2212450.93
н3	433958.05	2212453.70
н4	433958.86	2212594.23
н5	433950.89	2212594.14
н6	433948.17	2212594.10
н7	433947.02	2212449.50

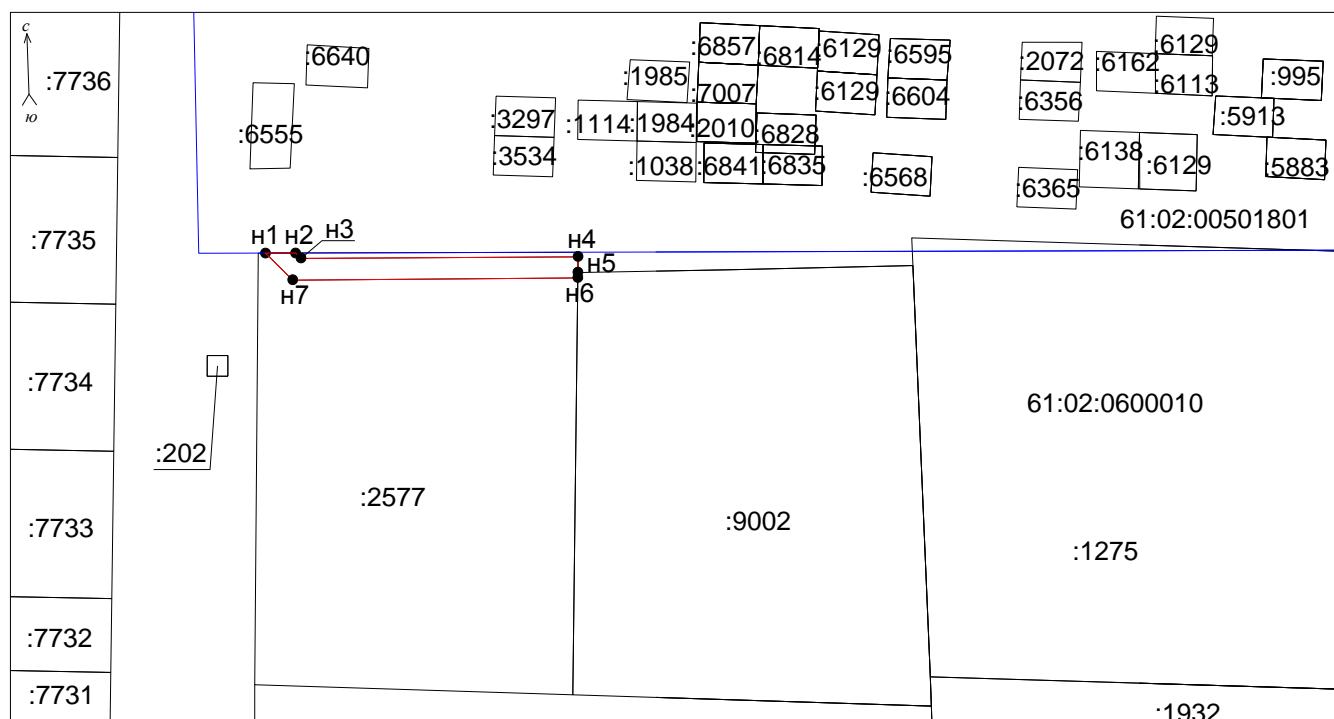

Условные обозначения:

- границы образуемого земельного участка
- границы учтенных земельных участков
- границы кадастровых кварталов

н1 – обозначение характерных точек образуемого участка

:2577 – кадастровый номер учтенного земельного участка

61:02:0600010 – кадастровый номер кадастрового квартала

Масштаб 1:3840

Система координат МСК-61


Сведения о границах публичного сервитута

Площадь земельного участка 7218 м²		
Обозначение характерных точек границ	Координаты, м	
	X	Y
н1	434472.65	2211931.90
н2	434463.92	2211949.27
н3	434459.01	2211959.07
н4	434457.17	2211958.14
н5	434442.14	2211988.12
н6	434430.94	2212023.06
н7	434416.54	2212076.80
н8	434412.75	2212093.70
н9	434405.46	2212108.57
н10	434421.18	2212118.86
н11	434236.93	2212384.24
н12	434218.23	2212383.86
н13	434163.61	2212382.66
н14	434146.17	2212382.29
н15	434068.79	2212380.62
н16	434067.55	2212379.93
н17	434054.88	2212380.32
н18	434037.72	2212380.84
н19	434029.47	2212381.91
н20	433960.83	2212450.93
н21	433960.79	2212435.67
н22	433999.83	2212396.40
н23	434004.22	2212395.26
н24	434018.09	2212379.53
н25	434025.72	2212370.84
н26	434163.65	2212372.64
н27	434164.90	2212372.64
н28	434218.49	2212373.34
н29	434236.39	2212373.56
н30	434237.11	2212372.04
н31	434241.30	2212363.20
н32	434282.92	2212303.24
н33	434290.11	2212297.57

1	2	3
н34	434301.40	2212282.54
н35	434327.31	2212244.27
н36	434367.76	2212181.04
н37	434405.57	2212126.58
н38	434407.41	2212123.94
н39	434396.50	2212116.79
н40	434394.29	2212115.35
н41	434405.19	2212091.71
н42	434423.91	2212022.34
н43	434435.11	2211986.02
н44	434438.74	2211973.27
н45	434454.37	2211936.71
н46	434458.61	2211926.80
н47	434461.21	2211927.73
н48	434466.75	2211929.79

Управляющий делами

Е.И. Лазарева

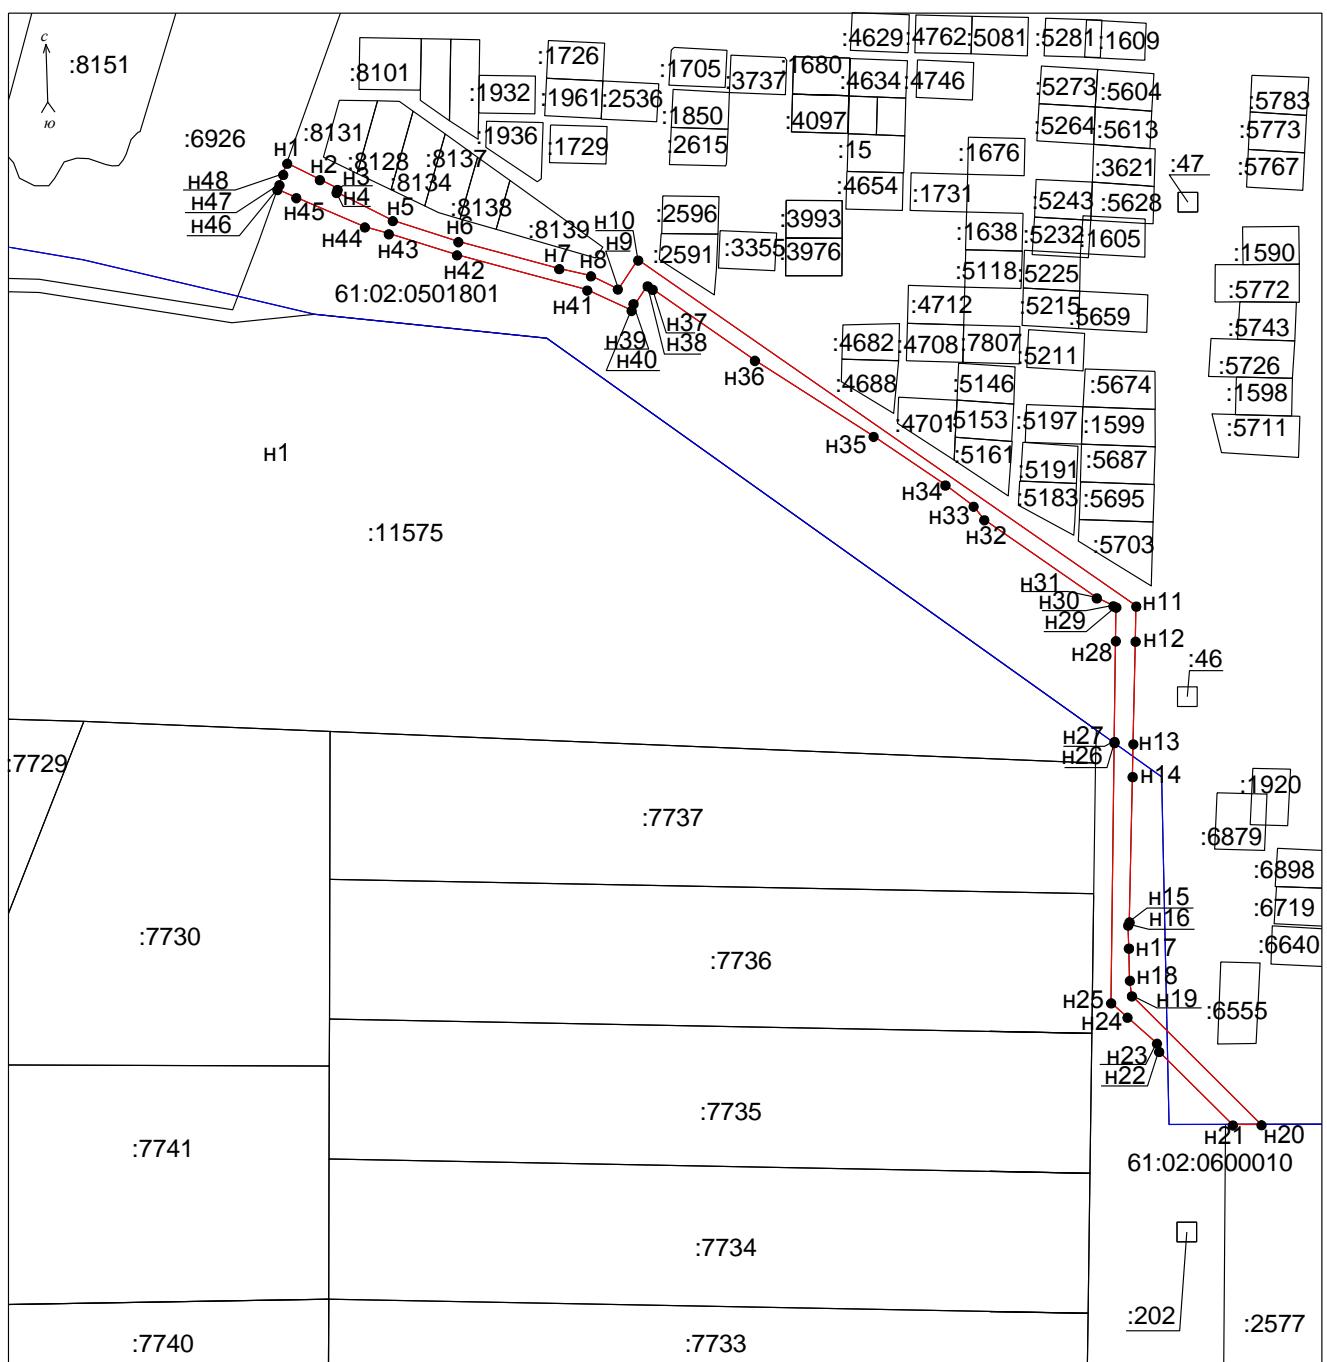

Условные обозначения:

- границы образуемого земельного участка
 - границы учтенных земельных участков
 - границы кадастровых кварталов

н1 – обозначение характерных точек образуемого участка
:2577 – кадастровый номер учтенного земельного участка
61:02:0600010 – кадастровый номер кадастрового квартала

Масштаб 1:4050

Система координат МСК-61


Приложение № 44
к постановлению
Администрации Аксайского района
от 07. 06. 2019 № 348

Сведения о границах публичного сервитута

Площадь земельного участка <u>2357</u> м²		
Обозначение характерных точек границ	Координаты, м	
	X	Y
н1	434640.10	2211957.82
н2	434638.37	2211962.73
н3	434636.19	2211961.99
н4	434634.51	2211966.68
н5	434628.20	2211964.45
н6	434627.30	2211962.59
н7	434535.00	2211931.33
н8	434534.04	2211934.22
н9	434533.01	2211933.88
н10	434531.65	2211937.90
н11	434501.94	2211927.84
н12	434483.32	2211919.89
н13	434477.46	2211933.61
н14	434472.65	2211931.90
н15	434458.62	2211926.80
н16	434471.55	2211897.98
н17	434507.55	2211913.48
н18	434537.59	2211923.65
н19	434537.87	2211922.69
н20	434553.35	2211927.92
н21	434579.99	2211937.48
н22	434617.50	2211950.18

Управляющий делами

Е.И. Лазарева

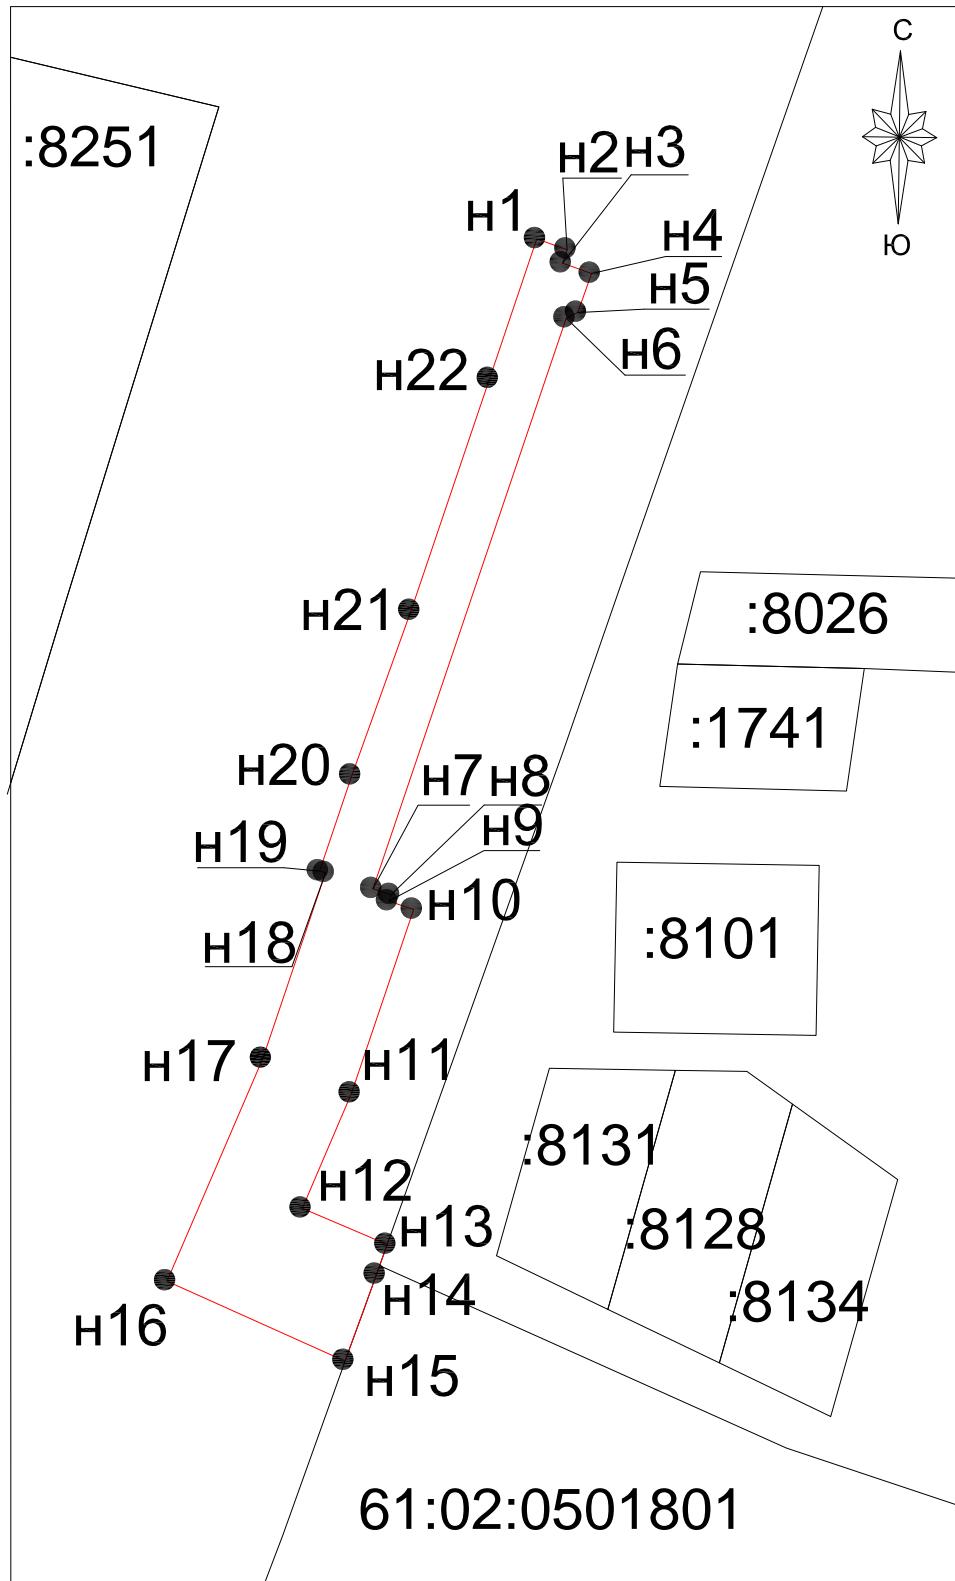

Условные обозначения:

- границы образуемого земельного участка
- границы учтенных земельных участков
- границы кадастровых кварталов

h1 – обозначение характерных точек образуемого участка
 :2577 – кадастровый номер учтенного земельного участка
 61:02:0600010 – кадастровый номер кадастрового квартала

Масштаб 1:1200

Система координат МСК-61