
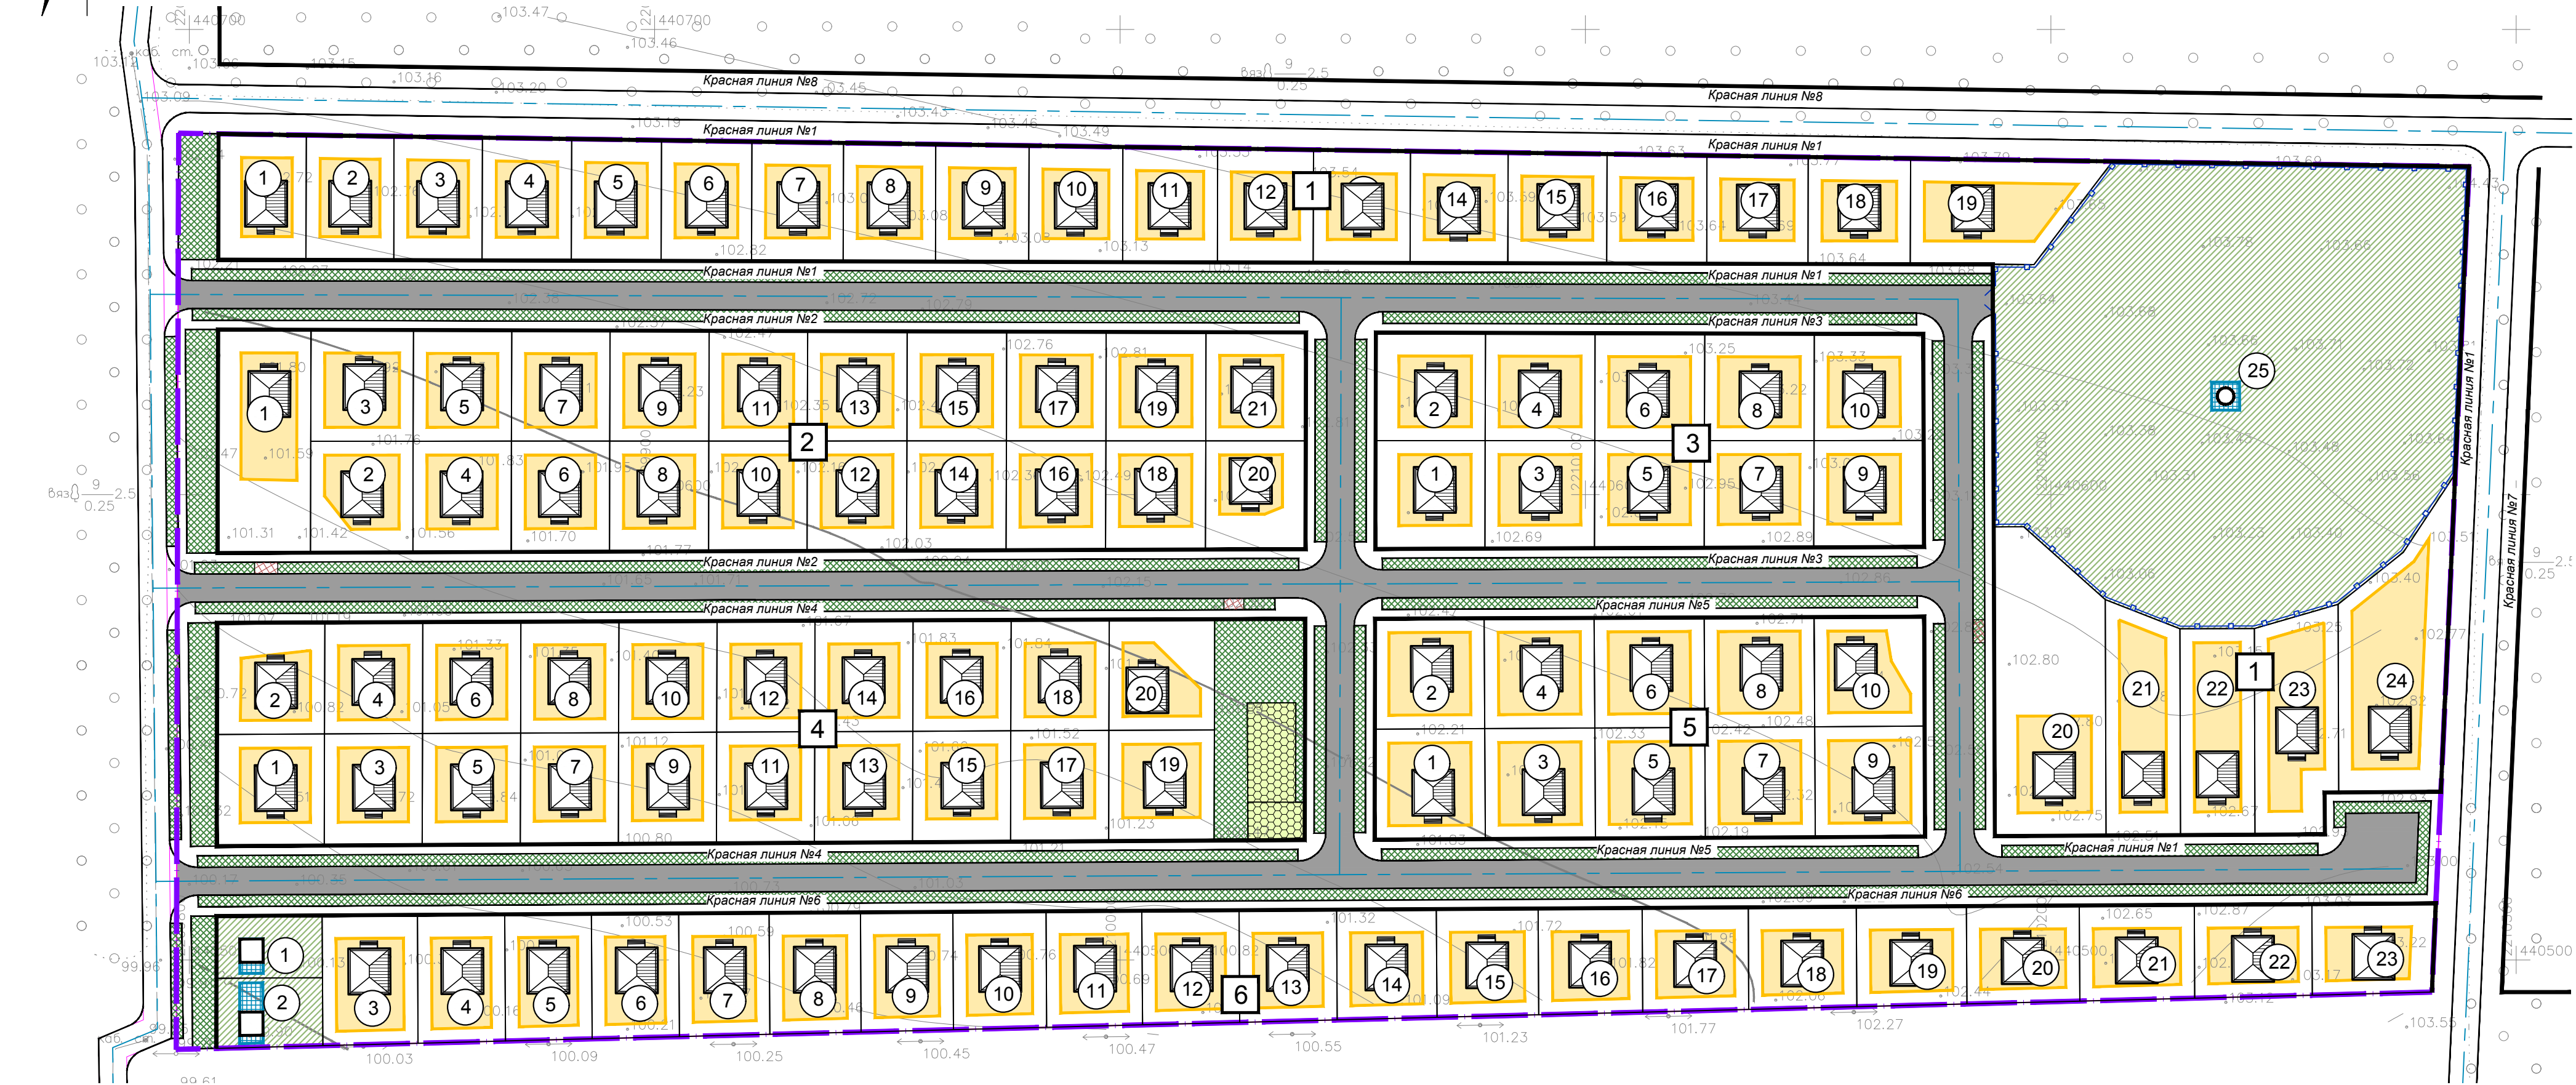


Материалы по обоснованию проекта планировки территории  
Вариант планировочного решения застройки территории в соответствии с проектом планировки территории М 1:1000

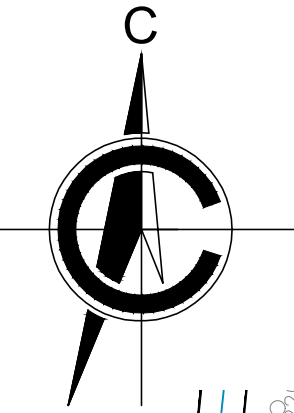

Условные обозначения:

- Граница проекта планировки территории и проекта межевания территории
- Граница планируемых элементов планировочной структуры (квартал), красная линия
- Линии, обозначающие дороги, улицы, проезды
- Индивидуальная жилая застройка
- Озеленение общего пользования
- Детская игровая площадка, площадка отдыха взрослого населения
- Объекты инженерной инфраструктуры
- Озеленение охранных зон инженерных сооружений
- Площадка мусорных контейнеров

Экспликация зданий и сооружений

| № по генплану              | Наименование                               | Примечание |
|----------------------------|--|------------|
| Квартал в красной линии №1 |  |            |
| 1-24                       | Участки для индивидуальной жилой застройки | проектир.  |
| 25                         | Площадка водохозяйственных сооружений      | проектир.  |
| Квартал в красной линии №2 |  |            |
| 1-21                       | Участки для индивидуальной жилой застройки | проектир.  |
| Квартал в красной линии №3 |  |            |
| 1-10                       | Участки для индивидуальной жилой застройки | проектир.  |
| Квартал в красной линии №4 |  |            |
| 1-20                       | Участки для индивидуальной жилой застройки | проектир.  |
| Квартал в красной линии №5 |  |            |
| 1-10                       | Участки для индивидуальной жилой застройки | проектир.  |
| Квартал в красной линии №6 |  |            |
| 1                          | Газораспределительный пункт                | проектир.  |
| 2                          | Трансформаторная подстанция                | проектир.  |
| 3-23                       | Участки для индивидуальной жилой застройки | проектир.  |

10/02/2022

Проект планировки территории и проект межевания территории, в состав которой входит земельный участок кадастровым номером 61:02:0600006:7422

Проект планировки территории  
Материалы по обоснованию

Стадия  
Лист  
Листов

Вариант планировочного решения застройки территории в соответствии с проектом планировки территории М 1:1000

"ГЕО-метрия"  
г.Ростов-на-Дону