


ПРОЕКТ О ВНЕСЕНИИ ИЗМЕНЕНИЙ В ГЕНЕРАЛЬНЫЙ ПЛАН  
МО ЩЕПКИНСКОЕ СЕЛЬСКОЕ ПОСЕЛЕНИЕ АКСАЙСКОГО РАЙОНА РОСТОВСКОЙ ОБЛАСТИ


Карта планируемого размещения объектов местного значения (физическая культура и массовый спорт, образование, здравоохранение; объекты обработки, утилизации, обезвреживания, размещения твердых коммунальных отходов), совмещенная с картой планируемого размещения объектов местного значения поселения (автомобильные дороги местного значения) Щепкинского сельского поселения М 1:25000

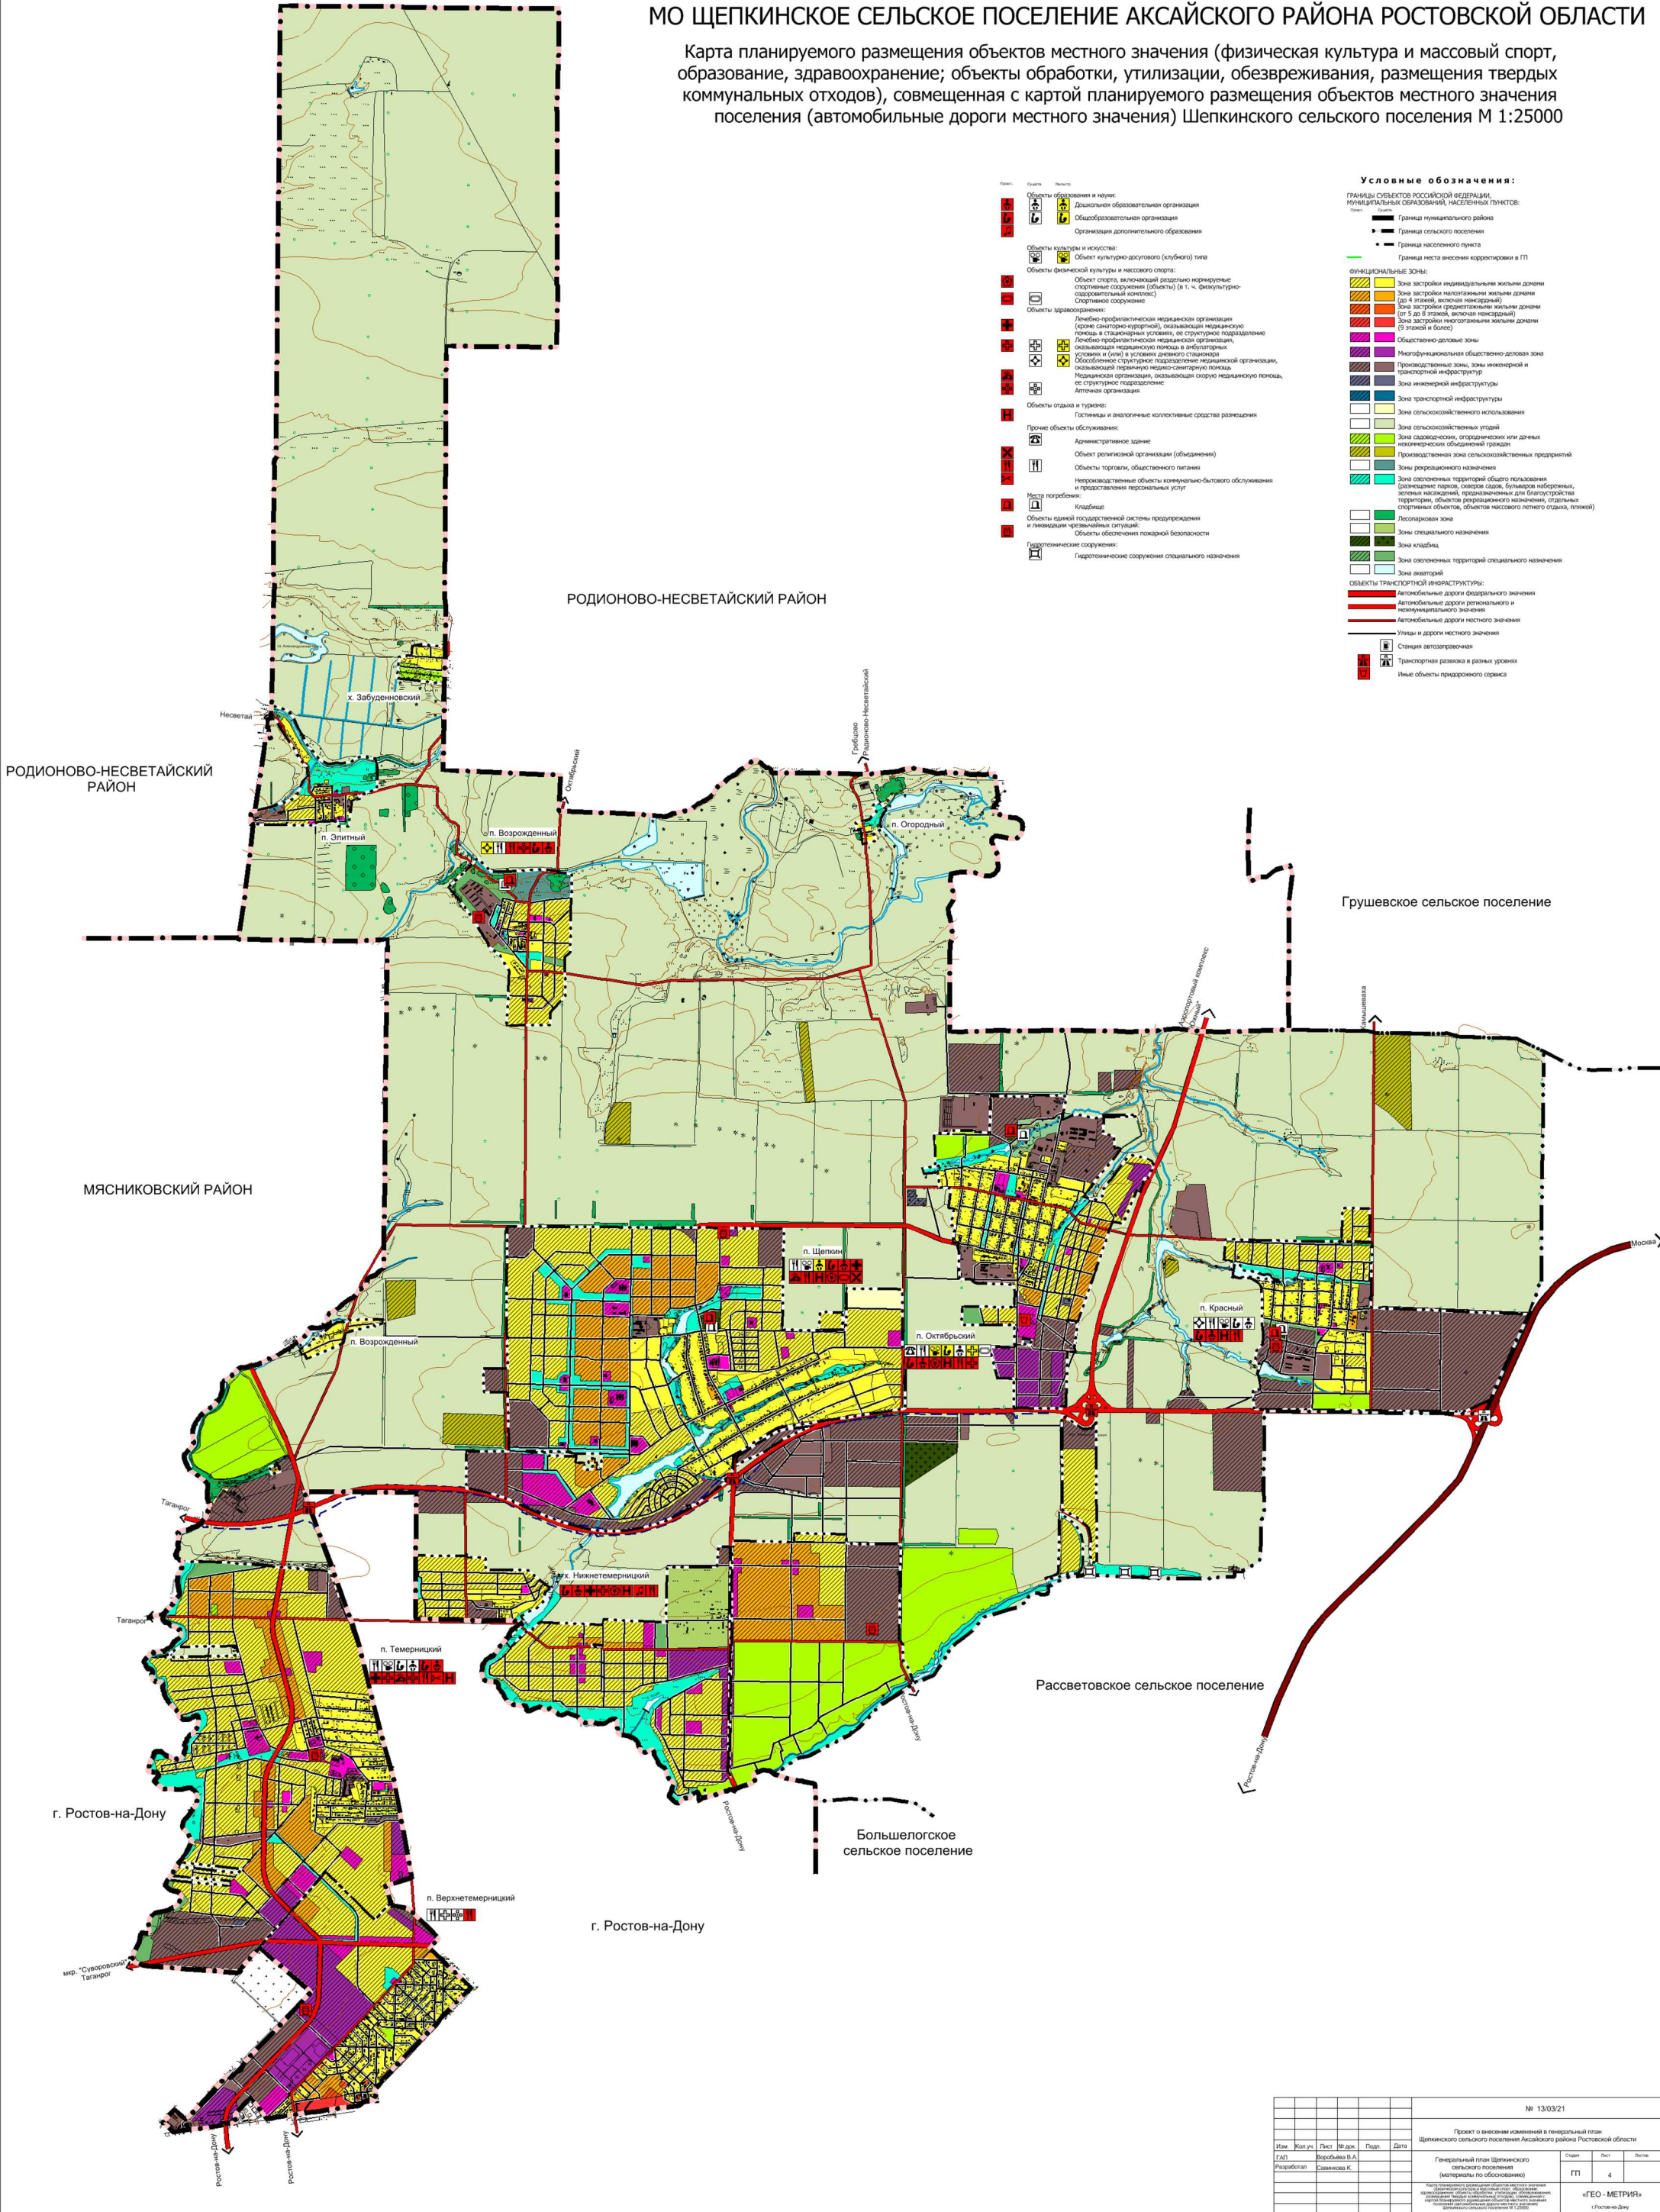

№ 13/03/21					
Проект о внесении изменений в генеральный план Щепкинского сельского поселения Аксайского района Ростовской области					
Изм.	Кол. у.	Лист	№ док.	Подп.	Дата
1	1	1	Вариант 0.А	Варшавский В.А.	
2	1	1	Результат	Савельева И.	
Генеральный план Щепкинского сельского поселения (материалы по обоснованию)				Страна	Лист
				ГП	4
				«ГЕО-МЕТРИЯ»	
				г. Ростов-на-Дону	

ПРОЕКТ О ВНЕСЕНИИ ИЗМЕНЕНИЙ В ГЕНЕРАЛЬНЫЙ ПЛАН  
МО ЩЕПКИНСКОЕ СЕЛЬСКОЕ ПОСЕЛЕНИЕ АКСАЙСКОГО РАЙОНА РОСТОВСКОЙ ОБЛАСТИ

Карта планируемого размещения объектов местного значения (электро-, тепло-, газо- и водоснабжение населения, водоотведение) Щепкинского сельского поселения М 1:25000

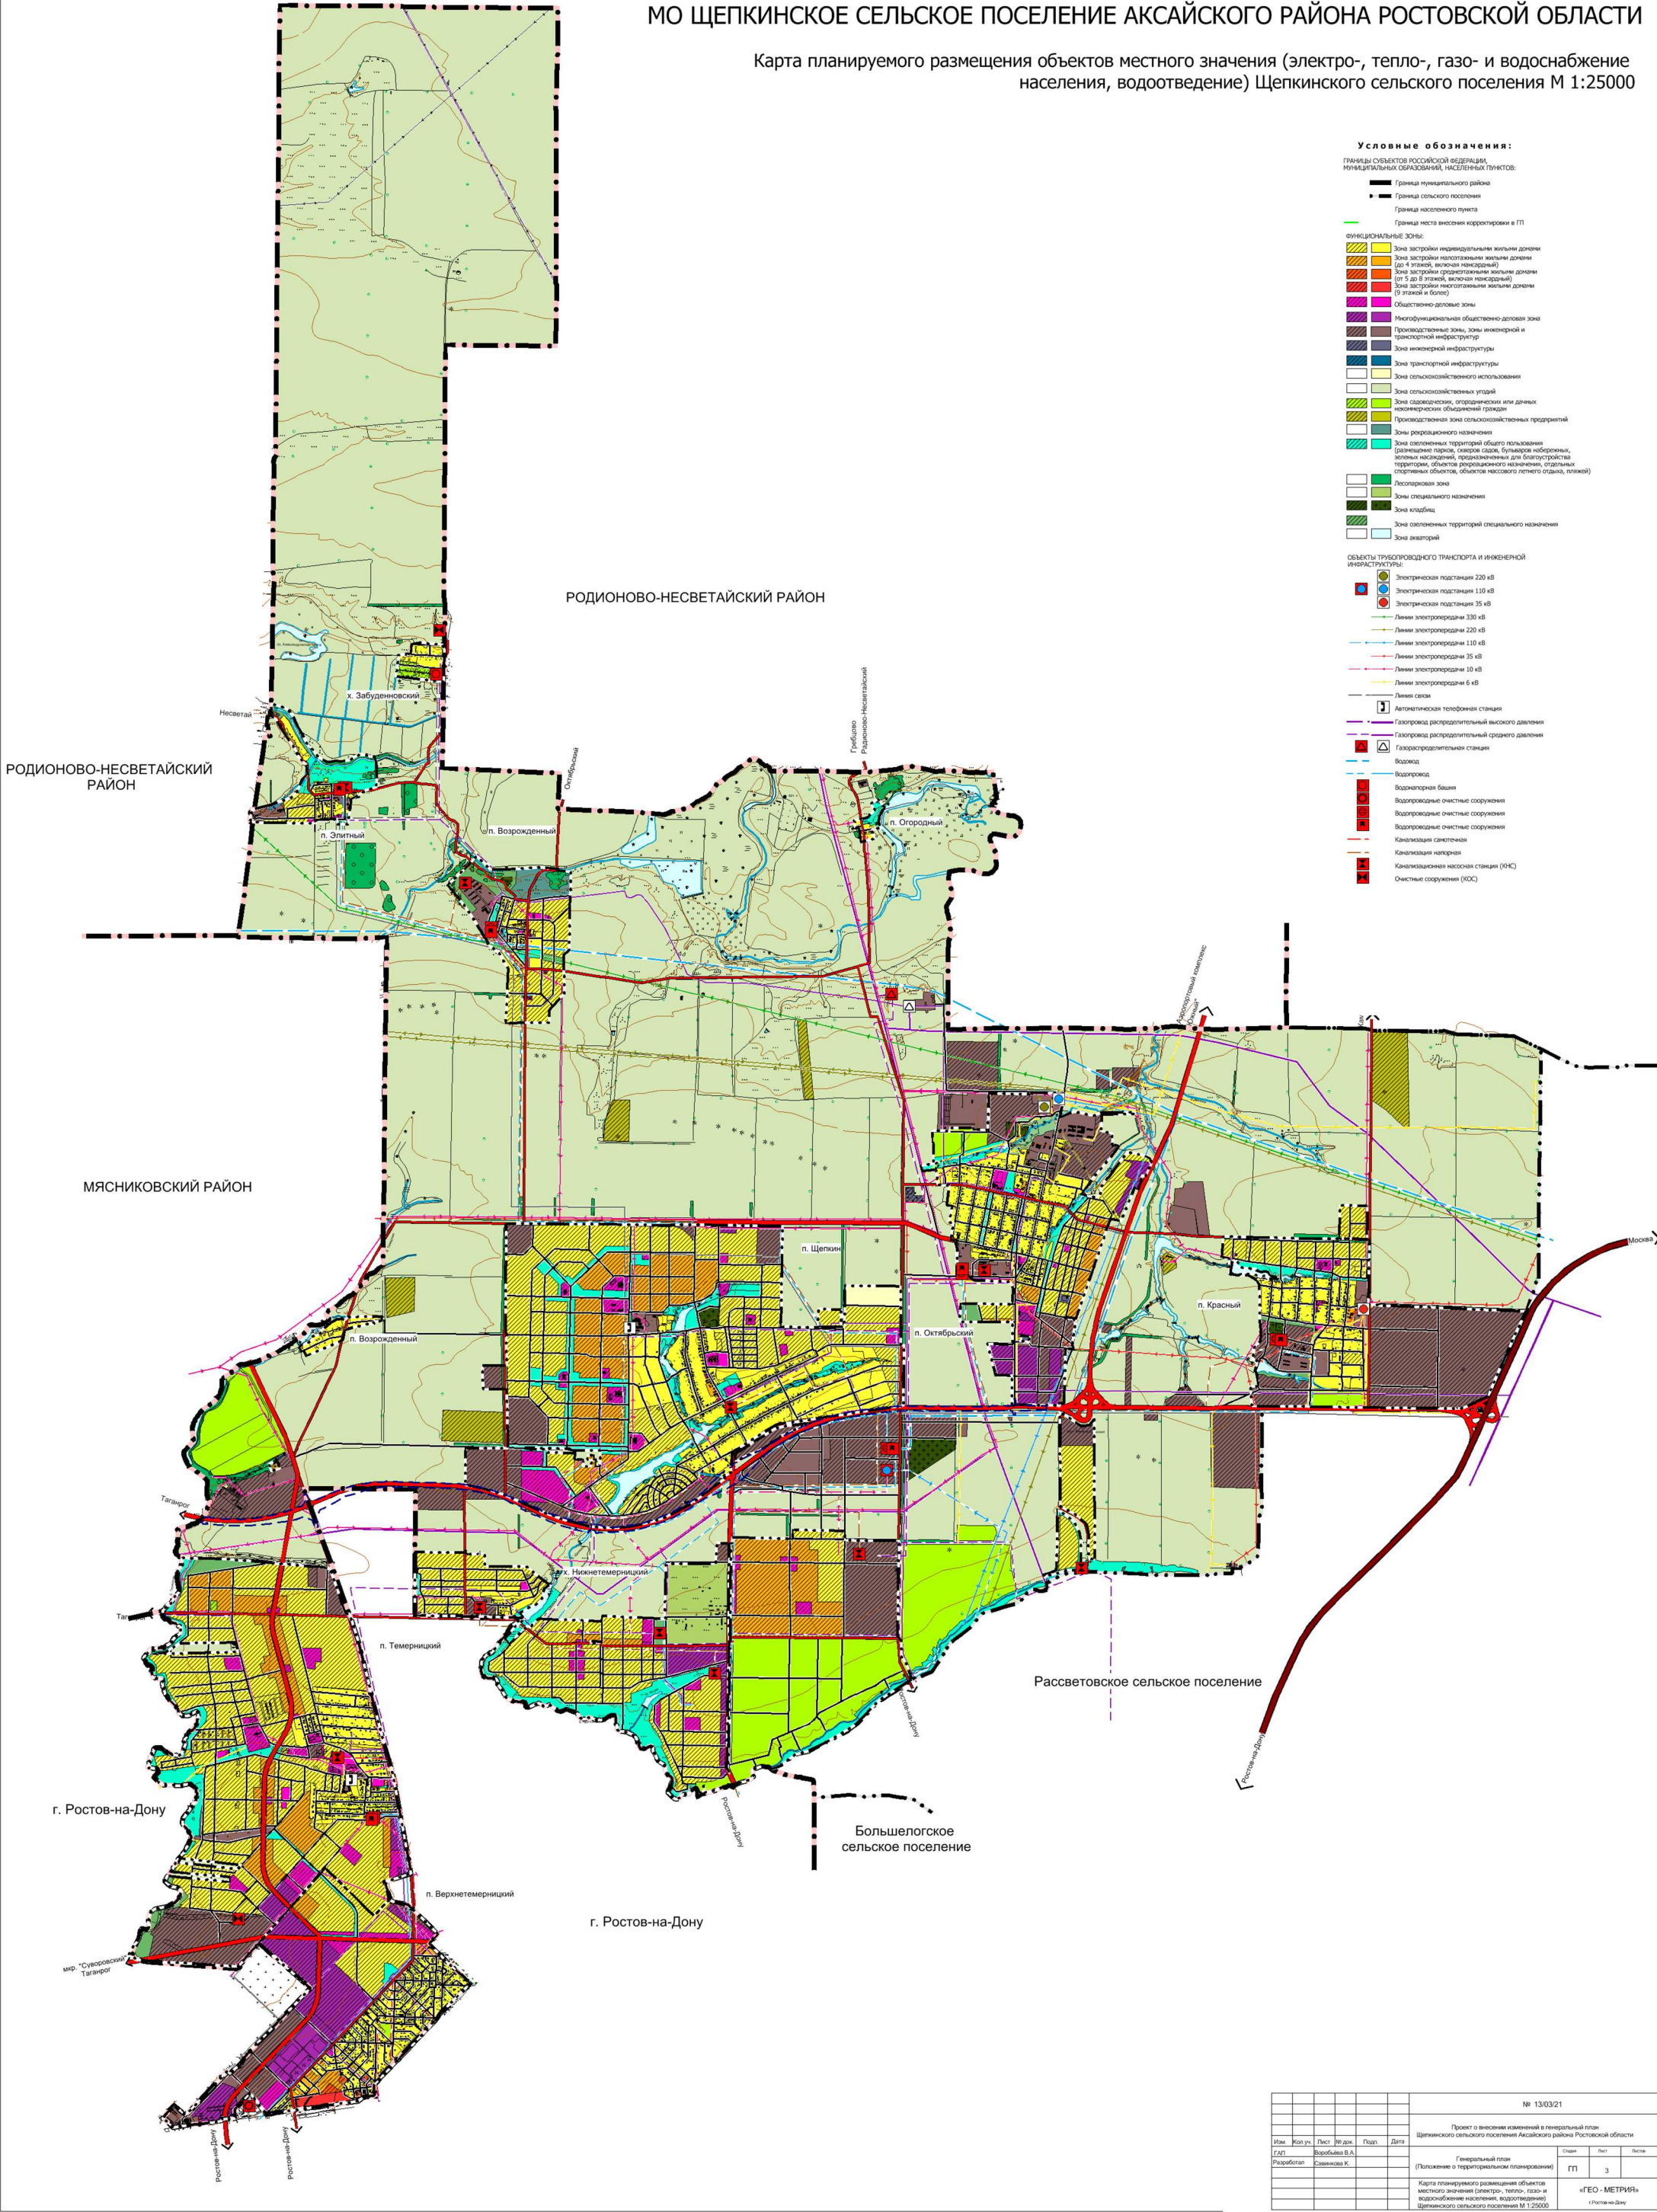

						№ 13/03/21		
						Проект о внесении изменений в генеральный план Щепкинского сельского поселения Аксайского района Ростовской области		
Имя	Имя	Лист	№ док.	Пар.	Дата	Генеральный план (Положение о территориальном планировании)		
Разработ	Дорожников В.А.	Савенков К.				Страница	Лист	Листов
						ГП	3	
						«ГЕО - МЕТРИЯ» г. Ростов-на-Дону		