

ООО «Архитектура и градостроительство»

Проект о внесении изменений в проект планировки территории
и проект межевания территории расположенной по адресу:
Ростовская область, Аксайский район, х. Ленина.

Проект планировки территории.

Основная часть.

08-2024-ПП1

Том 1

Директор:

Войнова Т.Г.

Исполнитель:

Бобряшов А.А.

г. Аксай
2024 г.

Проект о внесении изменений в проект планировки территории и проект межевания территории расположенной по адресу: Ростовская область, Аксайский район, х. Ленина.

СОСТАВ ДОКУМЕНТАЦИИ ПО ПЛАНИРОВКЕ ТЕРРИТОРИИ

№ п/п	Обозначение документа	Наименование документа	Примечание
1	08-2024-ПП1	Том 1. Проект планировки территории. Основная часть.	
2	08-2024-ПП2	Том 2. Проект планировки территории. Материалы по обоснованию проекта планировки территории.	
3	08-2024-ПМ1	Том 3. Проект межевания территории. Основная часть.	
4	08-2024-ПМ2	Том 4. Проект межевания территории. Материалы по обоснованию проекта межевания территории.	

СОДЕРЖАНИЕ ТОМА 1

№ п/п	Обозначение документа	Наименование документа	Стр.	Примечание
1	08-2024-П1.С	СОСТАВ ДОКУМЕНТАЦИИ ПО ПЛАНИРОВКЕ ТЕРРИТОРИИ		
2	08-2024-1.СО	СОДЕРЖАНИЕ ТОМА		
3	08-2024-П1.ПЗ	ПОЛОЖЕНИЕ О ХАРАКТЕРИСТИКАХ ПЛАНИРУЕМОГО РАЗВИТИЯ ТЕРРИТОРИИ		
	1	Общие положения		
	2	Размещение участка, охватываемого проектом планировки в планировочной структуре Ленинского сельского поселения		
	3	Природно-климатические условия		
	4	Характеристики планируемого развития территории		
	5	Система организации транспорта и пешеходного движения		
4	08-2024-П1.ГЧ	ГРАФИЧЕСКАЯ ЧАСТЬ		
	1	Чертеж планировки территории		

ПОЛОЖЕНИЕ О ХАРАКТЕРИСТИКАХ ПЛАНИРУЕМОГО РАЗВИТИЯ ТЕРРИТОРИИ.

1. ОБЩИЕ ПОЛОЖЕНИЯ

Проект о внесении изменений в проект планировки территории разработан на основании постановления администрации Аксайского района №387 от 01.07.2004 о подготовке проекта о внесении изменений в проект планировки территории, утверждённый постановлением администрации Аксайского района от 10.01.2024г. №1. Задание на разработку проекта о внесении изменений в проект планировки территории, утверждённый постановлением Администрации Аксайского района от 10.01.2004 №1. В соответствии с Градостроительным кодексом Российской Федерации от 29.12.2004 N 190-ФЗ и с учетом особенностей, утвержденных постановлением Правительства РФ от 02.04.2022 № 575.

Подготовка проекта планировки территории осуществляется для выделения элементов планировочной структуры, установления границ территорий общего пользования.

2. РАЗМЕЩЕНИЕ УЧАСТКА, ОХВАТЫВАЕМОГО ПРОЕКТОМ ПЛАНИРОВКИ В ПЛАНИРОВОЧНОЙ СТРУКТУРЕ ЛЕНИНСКОГО СЕЛЬСКОГО ПОСЕЛЕНИЯ

Территория, охватываемая проектом планировки, расположена в Ленинском сельском поселении Аксайского района Ростовской области.

Территория для разработки проекта планировки граничит:

- с юга – земли государственная собственность на которую не разграничена; з/у 61:02:0600016:2335; з/у 61:02:0600016:2547; з/у 61:02:0060101:763;
- с запада - земли государственная собственность на которую не разграничена; з/у 61:02:0600016:2335;
- с севера – земли государственная собственность на которую не разграничена; з/у 61:02:0600016:2547; з/у 61:02:0600016:3146; з/у 61:02:0000000:5722; ул. Платова; ул. Первомайская;
- с востока – земли государственная собственность на которую не разграничена; з/у 61:02:0060101:763.

С южной и восточной стороны проектируемой территории проходит , линия электропередач 10 кВ.

Проектируемая территория обременена:

ЗОУИТ 61:00-6.1282 Приаэродромная территория аэродрома экспериментальной авиации

"Батайск" (Подзона № 6)

ЗОУИТ 61:00-6.1280 Приаэродромная территория аэродрома экспериментальной авиации "Батайск" (Подзона №3)

Границы зоны ограничения строительства по высоте (Приказ Минобороны РФ 455 от 02.11.2006г.)

Согласно действующему генеральному плану Ленинского сельского поселения, проектируемая территория расположена в функциональной зоне застройки индивидуальными жилыми домами, в коммунально-складской зоне, в зоне транспортной инфраструктуры.

В соответствии с правилами землепользования и застройки Ленинского сельского поселения, проектируемая территория расположена в территориальной зоне развития жилой застройки Ж-2/3., СН-1-зона специального назначения.

3. ПРИРОДНО-КЛИМАТИЧЕСКИЕ УСЛОВИЯ

Проектируемая территория расположена в Ленинском сельском поселении Аксайского района Ростовской области, территория которого отнесена к климатическому району – III В.

Расчетная температура наружного воздуха (зимняя) – минус 18° С.

Расчетная температура наружного воздуха летняя – плюс 28,8° С.

Средняя температура отопительного периода – плюс 0,4° С.

Продолжительность отопительного периода – 164 суток.

Расчетная зимняя температура воздуха -18° С.

Снеговая нагрузка (нормативная) – 0,7 КПа (70 кгс/м²).

Снеговая нагрузка (расчетная) – 0,48 КПа (48 кгс/м²).

Снежный покров неустойчивый, средняя высота 15-20 см. Наибольшая глубина промерзания почвы – 60 см. Нормативная глубина промерзания грунтов – 90 см. Продолжительность безморозного периода – 181 день.

Грунты – суглинок тяжелый пылеватый твердый, просадочный, незасоленный; суглинок тяжелый пылеватый полутвердый, непросадочный, незасоленный; (тип просадочности грунтов уточнить после проведения инженерно-геологических изысканий).

Категория грунтов по сейсмическим свойствам – III.

Грунтовые воды – ниже 20 м.

Преобладающее направление ветров – северо-восточное, максимальная скорость ветра зимой – 30 м/сек. Ветровая нормативная нагрузка – 0,38 КПа (38 кгс/м²).

Территория подвержена влиянию таких неблагоприятных метеорологических явлений, как засухи, суховеи, сильные ветры, пыльные бури, град, заморозки, метели, гололед.

Рельеф территории спокойный с общим понижением в северном направлении.

4. ХАРАКТЕРИСТИКИ ПЛАНИРУЕМОГО РАЗВИТИЯ ТЕРРИТОРИИ

Параметры разрешенного использования проектируемого земельного участка и предельные параметры земельного участка соответствуют требованиям, установленным градостроительными регламентами Правил землепользования и застройки Ленинского сельского поселения.

Планировочная структура территории существующая и учитывает основные положения действующего генерального плана Ленинского сельского поселения.

Проектом планировки территории устанавливаются координаты красной линии в системе МСК-61 (зона 2).

На чертеже планировки территории отображены границы элементов планировочной структуры.

Ниже приведены таблицы с координатами характерных точек красной линии.

Каталог координат точек красной линии № 1

№ точки	Координаты точек красных линий	
	X	Y
1	408150.57	2213423.44
2	408150.57	2213483.44
3	408008.36	2213483.44
4	407995.42	2213423.44

Каталог координат точек красной линии № 2

№ точки	Координаты точек красных линий	
	X	Y

Проект о внесении изменений в проект планировки территории и проект межевания территории расположенной по адресу: Ростовская область, Аксайский район, х. Ленина.

1	408150.57	2213498.44
2	408150.57	2213558.44
3	408024.71	2213558.44
4	408011.63	2213498.44

Каталог координат точек красной линии № 3

№ точки	Координаты точек красных линий	
	X	Y
1	408150.57	2213573.44
2	408027.98	2213573.44
3	408041.00	2213633.44
4	408072.24	2213633.44
5	408157.31	2213633.44
6	408150.58	2213603.44

Каталог координат точек красной линии № 4

№ точки	Координаты точек красных линий	
	X	Y
1	408160.68	2213648.44
2	408171.91	2213698.44
3	408158.81	2213698.44
4	408079.38	2213698.44
5	408055.07	2213698.44
6	408044.20	2213648.44

Проект о внесении изменений в проект планировки территории и проект межевания территории расположенной по адресу: Ростовская область, Аксайский район, х. Ленина.

7	408073.89	2213648.44
---	-----------	------------

Каталог координат точек красной линии № 5

№ точки	Координаты точек красных линий	
	X	Y
1	408175.3	2213713.53
2	408183.92	2213751.91
3	408072.11	2213776.76
4	408058.33	2213713.44
5	408080.48	2213713.44
6	408160.46	2213713.44

Каталог координат точек красной линии № 6

№ точки	Координаты точек красных линий	
	X	Y
1	408187.21	2213766.54
2	408196.81	2213809.28
3	408196.82	2213821.75
4	408087.20	2213846.12
5	408075.30	2213791.42

Каталог координат точек красной линии № 13

№ точки	Координаты точек красных линий
---------	--------------------------------

Проект о внесении изменений в проект планировки территории и проект межевания территории расположенной по адресу: Ростовская область, Аксайский район, х. Ленина.

	X	Y
1	408044.91	2213798.17
2	408057.23	2213852.78
3	407940.09	2213878.82
4	407927.77	2213824.22

Каталог координат точек красной линии № 17

№ точки	Координаты точек красных линий	
	X	Y
1	408195.71	2214090.83
2	408194.79	2214117.23
3	408166.69	2214177.63
4	408157.42	2214189.17
5	408140.33	2214112.39
6	408179.99	2214103.45
7	408177.77	2214093.60

Каталог координат точек красной линии № 20

№ точки	Координаты точек красных линий	
	X	Y
1	408033.45	2213747.42
2	408041.61	2213783.54
3	407924.46	2213809.58

Проект о внесении изменений в проект планировки территории и проект межевания территории расположенной по адресу: Ростовская область, Аксайский район, х. Ленина.

4	407911.75	2213753.22
5	407927.7	2213750.38
6	407952.66	2213752.83
7	407973.51	2213754.35
8	407996.71	2213756.04

Каталог координат точек красной линии № 21

№ точки	Координаты точек красных линий	
	X	Y
1	407922.77	2213927.34
2	407912.8	2213958.89
3	407895.41	2213945.33
4	407876.65	2213938.24
5	407833.38	2213931.64
6	407831.67	2213910.73
7	407877.6	2213892.81

5. СИСТЕМА ОРГАНИЗАЦИИ ТРАНСПОРТА И ПЕШЕХОДНОГО ДВИЖЕНИЯ

Проектируемые улицы местного значения предусмотрены шириной от 15 м.

Классификация и расчетные параметры планируемой улично-дорожной сети приняты согласно таблицам 1 и 2 соответственно.

Таблица № 1


Основные улицы сельского населенного пункта	Проходят по всей территории сельского населенного пункта, осуществляют основные транспортные и пешеходные связи, а также связь территории жилой застройки с общественным центром. Выходят на внешние дороги
Местные улицы	Обеспечивают связь жилой застройки с основными улицами

Таблица № 2

Категория дорог и улиц	Расчет ная скорос ть движе ния, км/ч	Шири на полос ы движе ния, м	Число полос движения (суммарн о в двух направлен иях)	Наимен ьший радиус кривых в плане, м	Наибол ьший продол ьный уклон, %	Наимень ший радиус вертикаль ной выпуклой кривой, м	Наимень ший радиус вертикаль ной вогнутой кривой, м	Шири на пешех одной части тротуа ра, м
Основные улицы сельского населенного пункта	60	3,5	2-4	220	70	1700	600	1.5- 2.25
Местные улицы	40	3,0	2	80	80	600	250	1,8

Стоянки для хранения личного автомобильного транспорта разместить в пределах отведенных земельных участков, исключая территории общего пользования.

Проект о внесении изменений в проект планировки территории и проект межевания территории расположенной по адресу: Ростовская область, Аксайский район, х. Ленина.

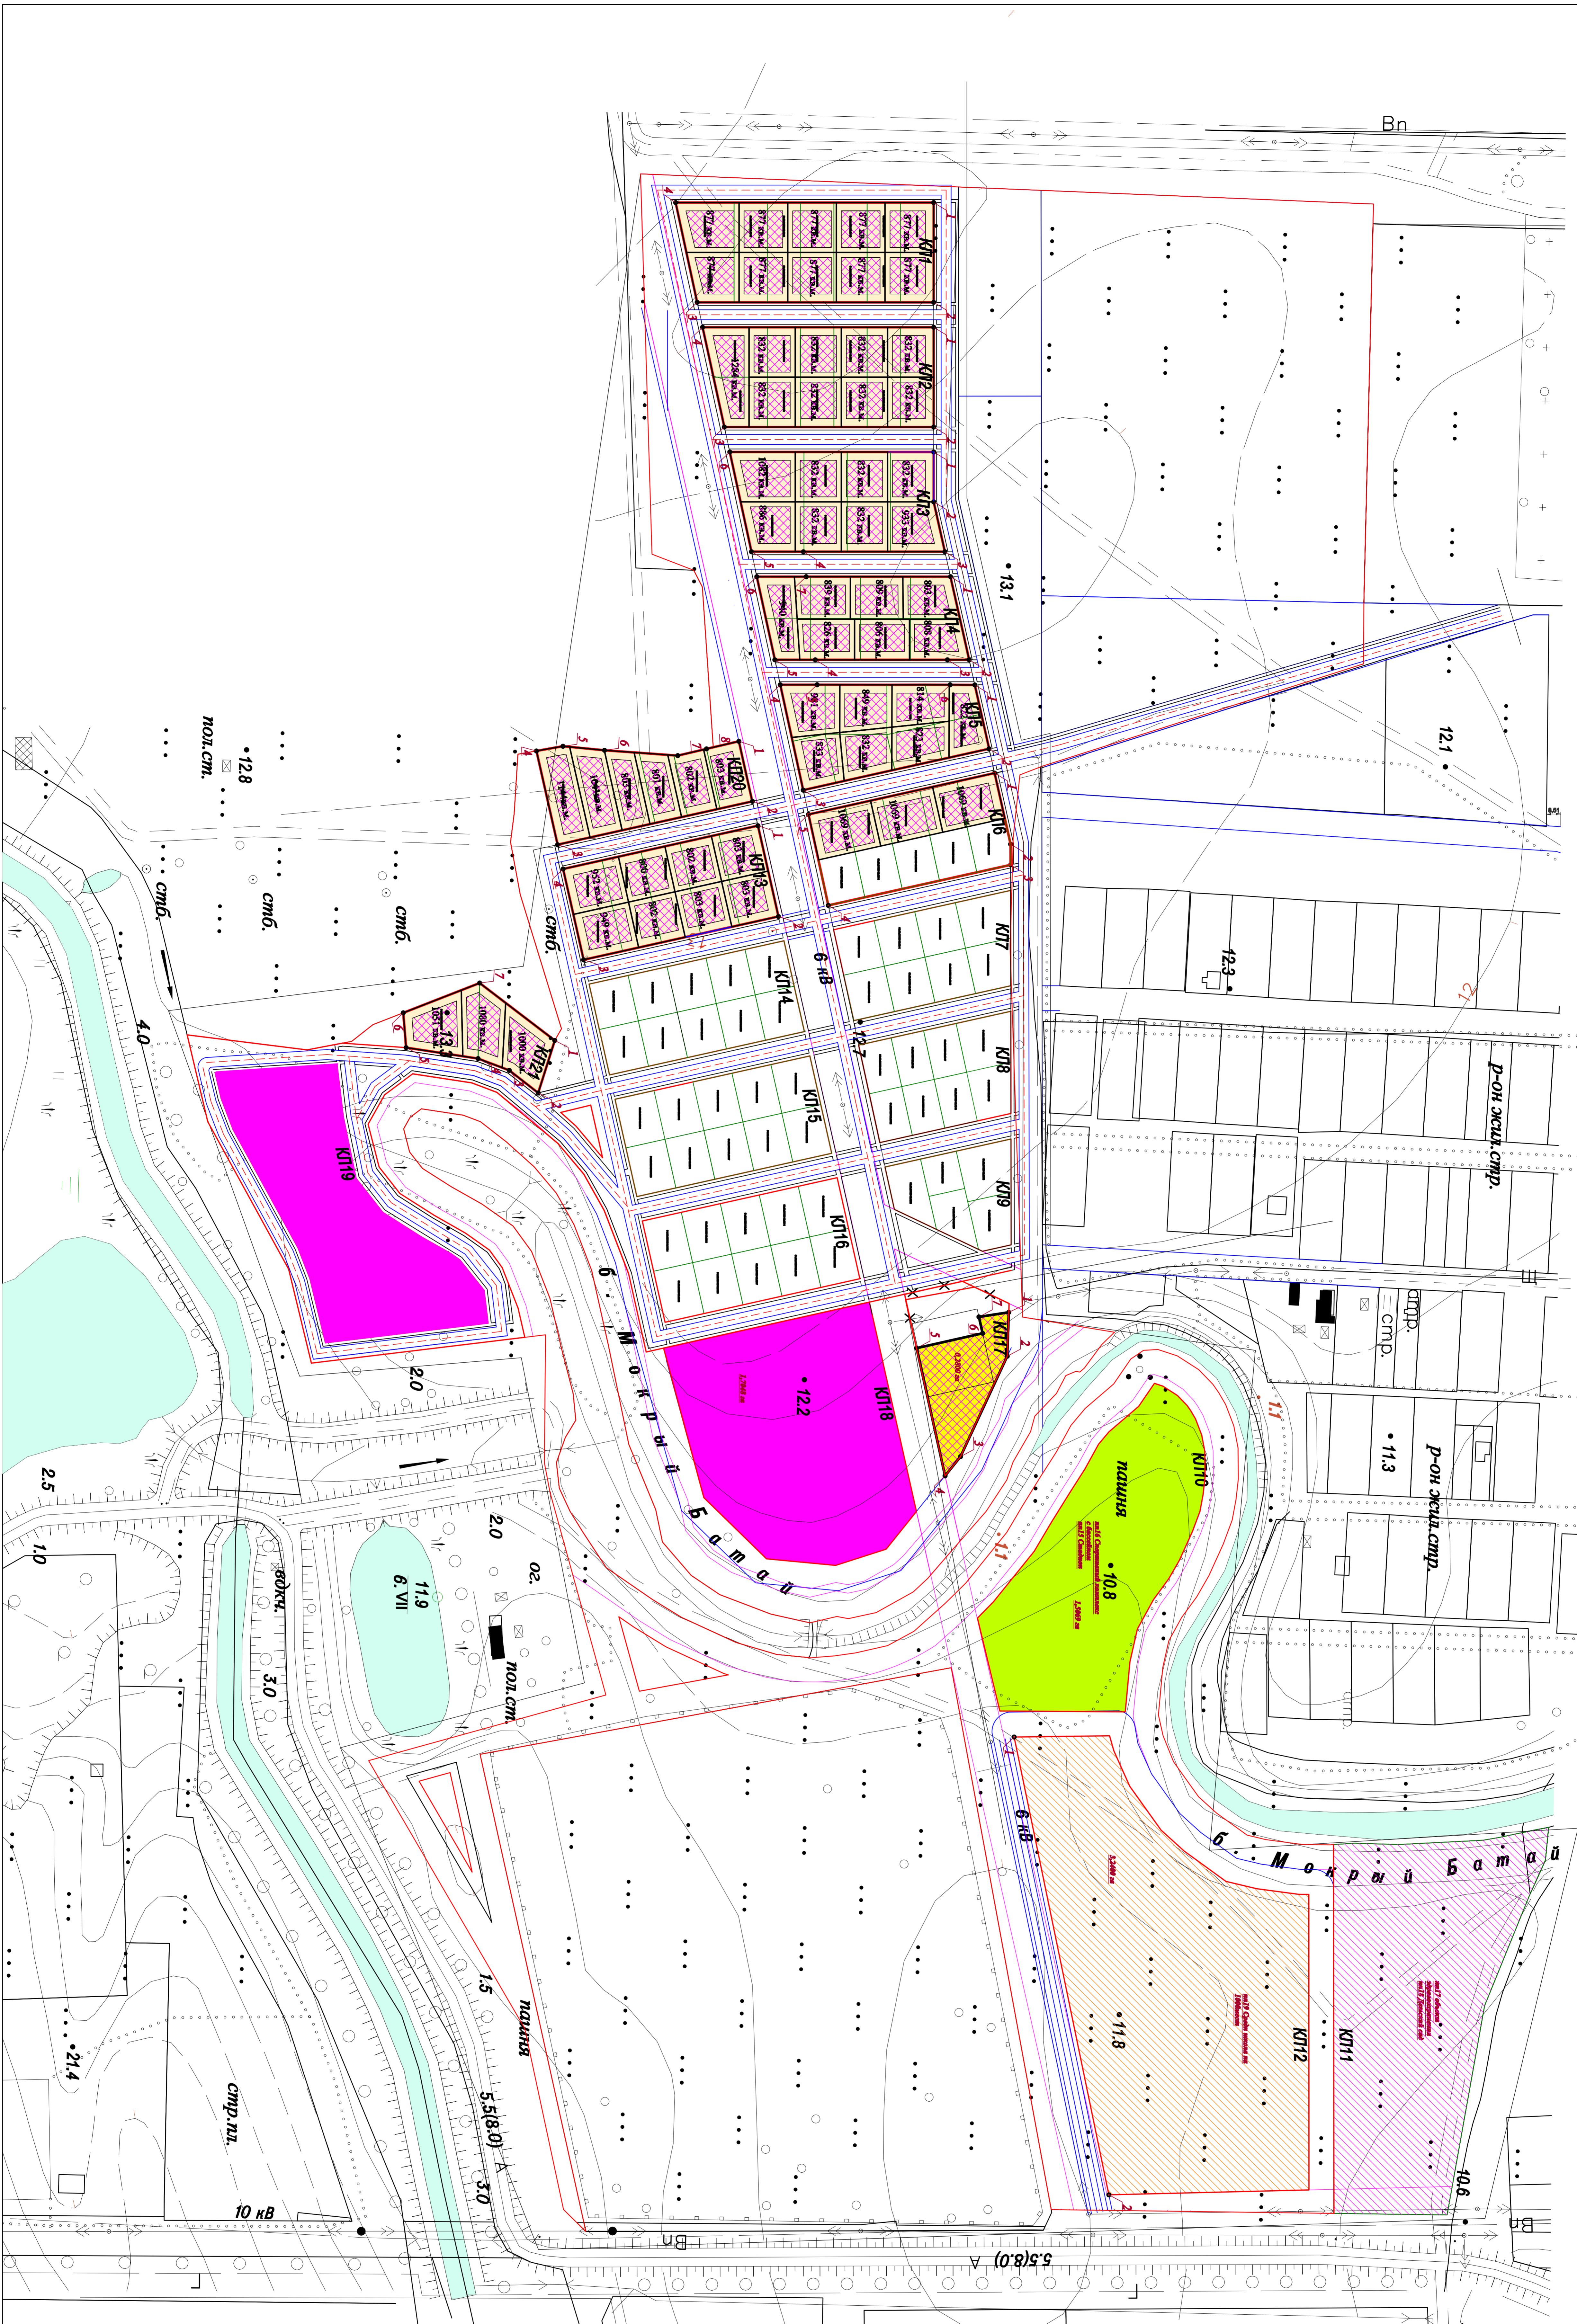

Проект о выдачении разрешения на проектирование территории и проект мелиорации территории расположенной по адресу: Республика Башкортостан, Альшеевский район, х. Ленинка, область, Альшеевский район, х. Ленинка.				
Лицо, подавшее заявку	Имя	Фамилия	Год рождения	Пол
Артемьев Артемий	Артемьев Артемий	Артемьев Артемий	1985	Мужской
Номер заявки	Место размещения заявки	Место размещения заявки	Место размещения заявки	Место размещения заявки
0024.	Место размещения заявки М 1:1000			
Срок выдачи решения	Номер решения	Номер решения	Номер решения	Номер решения
1	1	1	1	1
Оформлено: _____ Г. Альшеевский район, 2024 г.				

ООО «Архитектура и градостроительство»

Проект о внесении изменений в проект планировки территории
и проект межевания территории расположенной по адресу:
Ростовская область, Аксайский район, х. Ленина.

Проект межевания территории.

Основная часть.

Том 3

05-2023-ПМ1

Директор:

Войнова Т.Г.

Исполнитель:

Бобряшов А.А.

г. Аксай
2024 г.

Проект о внесении изменений в проект планировки территории и проект межевания территории расположенной по адресу: Ростовская область, Аксайский район, х. Ленина.

СОСТАВ ДОКУМЕНТАЦИИ ПО ПЛАНИРОВКЕ ТЕРРИТОРИИ

№ п/п	Обозначение документа	Наименование документа	Примечание
1	08-2024-ПП1	Том 1. Проект планировки территории. Основная часть.	
2	08-2024-ПП2	Том 2. Проект планировки территории. Материалы по обоснованию проекта планировки территории.	
3	08-2024-ПМ1	Том 3. Проект межевания территории. Основная часть.	
4	08-2024-ПМ2	Том 4. Проект межевания территории. Материалы по обоснованию проекта межевания территории.	

СОДЕРЖАНИЕ ТОМА 3

№ п/п	Обозначение документа	Наименование документа	Стр.	Примечание
1	08-2024-ПМ1.С	СОСТАВ ДОКУМЕНТАЦИИ ПО ПЛАНИРОВКЕ ТЕРРИТОРИИ		
2	08-2024-ПМ1.СО	СОДЕРЖАНИЕ ТОМА		
3	08-2024-ПМ1.ПЗ	ПОЯСНИТЕЛЬНАЯ ЗАПИСКА		
	1	Общие положения		
	2	Размещение участка, охватываемого проектом межевания в планировочной структуре Ленинского сельского поселения		
	3	Природно-климатические условия		
	4	Проект межевания территории, сведения об образуемых земельных участках		
	5	Технико-экономические показатели проекта межевания территории.		
4	08-2024-ПМ1.ГЧ	ГРАФИЧЕСКАЯ ЧАСТЬ		
	1	Чертеж межевания территории		

1. ОБЩИЕ ПОЛОЖЕНИЯ

Проект межевания территории разработан на основании постановления администрации Аксайского района от 09.08.2024 г. № 495 о подготовке проекта о внесении изменений в проект межевания территории, расположенной в х.Ленина , в соответствии с Градостроительным кодексом Российской Федерации от 29.12.2004 N 190-ФЗ (ред. от 25.12.2018) с учетом особенностей, утвержденных постановлением Правительства РФ от 02.04.2022 № 575.

Подготовка проекта межевания территории осуществляется для определения местоположения границ образуемых земельных участков с видом разрешенного использования «для ведения личного подсобного хозяйства(приусадебный земельный участок)», «обеспечение внутреннего правопорядка»

2. РАЗМЕЩЕНИЕ УЧАСТКА, ОХВАТЫВАЕМОГО ПРОЕКТОМ МЕЖЕВАНИЯ В ПЛАНИРОВОЧНОЙ СТРУКТУРЕ ЛЕНИНСКОГО СЕЛЬСКОГО ПОСЕЛЕНИЯ

Территория, охватываемая проектом межевания, расположена в Ленинском сельском поселении Аксайского района Ростовской области.

Территория для разработки проекта планировки граничит:

- с юга – земли государственная собственность на которую не разграничена; з/у 61:02:0600016:2335; з/у 61:02:0600016:2547; з/у 61:02:0060101:763;

- с запада - земли государственная собственность на которую не разграничена; з/у 61:02:0600016:2335;

- с севера – земли государственная собственность на которую не разграничена; з/у 61:02:0600016:2547; з/у 61:02:0600016:3146; з/у 61:02:0000000:5722; ул. Платова; ул. Первомайская;

- с востока – земли государственная собственность на которую не разграничена; з/у 61:02:0060101:763.

С южной и восточной стороны проектируемой территории проходит , линия электропередач 10 кВ.

Проектируемая территория обременена:

ЗОУИТ 61:00-6.1282 Приаэродромная территория аэродрома экспериментальной авиации "Батайск" (Подзона № 6)

ЗОУИТ 61:00-6.1280 Приаэродромная территория аэродрома экспериментальной авиации "Батайск" (Подзона №3)

Границы зоны ограничения строительства по высоте (Приказ Минобороны РФ 455 от

02.11.2006г.)

ПРИРОДНО-КЛИМАТИЧЕСКИЕ УСЛОВИЯ

Проектируемая территория расположена в Ленинском сельском поселении Аксайского района Ростовской области, территории которого отнесена к климатическому району – III В.

Расчетная температура наружного воздуха (зимняя) – минус 18 оС.

Расчетная температура наружного воздуха летняя – плюс 28,8 оС.

Средняя температура отопительного периода – плюс 0,4 оС.

Продолжительность отопительного периода – 164 суток.

Расчетная зимняя температура воздуха -18° С.

Снеговая нагрузка (нормативная) – 0,7 КПа (70 кгс/м²).

Снеговая нагрузка (расчетная) – 0,48 КПа (48 кгс/м²).

Снежный покров неустойчивый, средняя высота 15-20 см. Наибольшая глубина промерзания почвы – 60 см. Нормативная глубина промерзания грунтов – 90 см. Продолжительность безморозного периода – 181 день.

Сейсмичность района, согласно СНиП II-7-81* составляет 6 баллов.

Грунты – суглинок тяжелый пылеватый твердый, просадочный, незасоленный; суглинок тяжелый пылеватый полутвердый, непросадочный, незасоленный; (тип просадочности грунтов уточнить после проведения инженерно-геологических изысканий).

Категория грунтов по сейсмическим свойствам – III.

Преобладающее направление ветров – северо-восточное, максимальная скорость ветра зимой – 30 м/сек. Ветровая нормативная нагрузка – 0,38 КПа (38 кгс/м²).

Территория подвержена влиянию таких неблагоприятных метеорологических явлений, как засухи, суховеи, сильные ветры, пыльные бури, град, заморозки, метели, гололед.

Рельеф территории спокойный с общим понижением в южном.

3. ПРОЕКТ МЕЖЕВАНИЯ ТЕРРИТОРИИ, СВЕДЕНИЯ ОБ ОБРАЗУЕМЫХ ЗЕМЕЛЬНЫХ УЧАСТКАХ

Проект межевания территории выполнен в системе координат МСК-61 зона 2.

Проектом межевания территории образуются земельные участки с видом разрешенного использования «Обеспечение внутреннего правопорядка», «для ведения личного подсобного хозяйства(приусадебный земельный участок)»

Сведения об образуемых земельных участках

ОБОЗНАЧЕНИЕ ЗЕМЕЛЬНОГО УЧАСТКА ЗУ:1	
Площадь земельного участка ЗУ:1	2847 кв. м.
Адрес земельного участка	Ростовская область, Аксайский район, х. Ленина
Вид разрешенного использования	Обеспечение внутреннего правопорядка
Категория земель	Земли населенных пунктов
Способ образования	Раздел земельного участка с кадастровым номером 61:02:0600016:2547

ОБОЗНАЧЕНИЕ ЗЕМЕЛЬНОГО УЧАСТКА ЗУ:2	
Площадь земельного участка ЗУ:2	877 кв. м.
Адрес земельного участка	Ростовская область, Аксайский район, х. Ленина
Вид разрешенного использования	«для ведения личного подсобного хозяйства. (приусадебный земельный участок)»
Категория земель	Земли населенных пунктов
Способ образования	Перераспределение земельных участков с кадастровыми номерами 61:02:0600016:3936,61:02:0600016:3938;

ОБОЗНАЧЕНИЕ ЗЕМЕЛЬНОГО УЧАСТКА ЗУ:3	
Площадь земельного участка ЗУ:3	877 кв. м.
Адрес земельного участка	Ростовская область, Аксайский район, х. Ленина
Вид разрешенного использования	«для ведения личного подсобного хозяйства. (приусадебный земельный участок)»

Проект о внесении изменений в проект планировки территории и проект межевания территории расположенной по адресу: Ростовская область, Аксайский район, х. Ленина.

Категория земель	Земли населенных пунктов
Способ образования	Перераспределение земельных участков с кадастровыми номерами 61:02:0600016:3938,61:02:0600016:3940;

ОБОЗНАЧЕНИЕ ЗЕМЕЛЬНОГО УЧАСТКА ЗУ:4	
Площадь земельного участка ЗУ:4	877 кв. м.
Адрес земельного участка	Ростовская область, Аксайский район, х. Ленина
Вид разрешенного использования	«для ведения личного подсобного хозяйства. (приусадебный земельный участок)»
Категория земель	Земли населенных пунктов
Способ образования	Перераспределение земельных участков с кадастровыми номерами 61:02:0600016:3940,61:02:0600016:3942;61:02:0600016:3944

ОБОЗНАЧЕНИЕ ЗЕМЕЛЬНОГО УЧАСТКА ЗУ:5	
Площадь земельного участка ЗУ:5	877 кв. м.
Адрес земельного участка	Ростовская область, Аксайский район, х. Ленина
Вид разрешенного использования	«для ведения личного подсобного хозяйства. (приусадебный земельный участок)»
Категория земель	Земли населенных пунктов
Способ образования	Перераспределение земельных участков с кадастровыми номерами 61:02:0600016:3944,61:02:0600016:3946;

ОБОЗНАЧЕНИЕ ЗЕМЕЛЬНОГО УЧАСТКА ЗУ:6	
-------------------------------------	--

Проект о внесении изменений в проект планировки территории и проект межевания территории расположенной по адресу: Ростовская область, Аксайский район, х. Ленина.

Площадь земельного участка ЗУ:6	877 кв. м.
Адрес земельного участка	Ростовская область, Аксайский район, х. Ленина
Вид разрешенного использования	«для ведения личного подсобного хозяйства. (приусадебный земельный участок)»
Категория земель	Земли населенных пунктов
Способ образования	Перераспределение земельного участка с кадастровым номером 61:02:0600016:3948

ОБОЗНАЧЕНИЕ ЗЕМЕЛЬНОГО УЧАСТКА ЗУ:7	
Площадь земельного участка ЗУ:7	877 кв. м.
Адрес земельного участка	Ростовская область, Аксайский район, х. Ленина
Вид разрешенного использования	«для ведения личного подсобного хозяйства. (приусадебный земельный участок)»
Категория земель	Земли населенных пунктов
Способ образования	Перераспределение земельных участков с кадастровыми номерами 61:02:0600016:3987;61:02:0600016:3939

ОБОЗНАЧЕНИЕ ЗЕМЕЛЬНОГО УЧАСТКА ЗУ:8	
Площадь земельного участка ЗУ:8	877 кв. м.
Адрес земельного участка	Ростовская область, Аксайский район, х. Ленина
Вид разрешенного использования	«для ведения личного подсобного хозяйства. (приусадебный земельный участок)»
Категория земель	Земли населенных пунктов

Проект о внесении изменений в проект планировки территории и проект межевания территории расположенной по адресу: Ростовская область, Аксайский район, х. Ленина.

Способ образования	Перераспределение земельных участков с кадастровыми номерами 61:02:0600016:3939;61:02:0600016:3941
--------------------	---

ОБОЗНАЧЕНИЕ ЗЕМЕЛЬНОГО УЧАСТКА ЗУ:9	
Площадь земельного участка ЗУ:9	877 кв. м.
Адрес земельного участка	Ростовская область, Аксайский район, х. Ленина
Вид разрешенного использования	«для ведения личного подсобного хозяйства. (приусадебный земельный участок)»
Категория земель	Земли населенных пунктов
Способ образования	Перераспределение земельных участков с кадастровыми номерами 61:02:0600016:3941;61:02:0600016:3943;61:02:0600016:3945

ОБОЗНАЧЕНИЕ ЗЕМЕЛЬНОГО УЧАСТКА ЗУ:10	
Площадь земельного участка ЗУ:10	877 кв. м.
Адрес земельного участка	Ростовская область, Аксайский район, х. Ленина
Вид разрешенного использования	«для ведения личного подсобного хозяйства. (приусадебный земельный участок)»
Категория земель	Земли населенных пунктов
Способ образования	Перераспределение земельных участков с кадастровыми номерами 61:02:0600016:3945;61:02:0600016:3947

ОБОЗНАЧЕНИЕ ЗЕМЕЛЬНОГО УЧАСТКА ЗУ:11	
Площадь земельного участка ЗУ:11	877 кв. м.

Адрес земельного участка	Ростовская область, Аксайский район, х. Ленина
Вид разрешенного использования	«для ведения личного подсобного хозяйства. (приусадебный земельный участок)»
Категория земель	Земли населенных пунктов
Способ образования	Перераспределение земельных участков с кадастровыми номерами 61:02:0600016:3947;61:02:0600016:3949

ОБОЗНАЧЕНИЕ ЗЕМЕЛЬНОГО УЧАСТКА ЗУ:12	
Площадь земельного участка ЗУ:12	832 кв. м.
Адрес земельного участка	Ростовская область, Аксайский район, х. Ленина
Вид разрешенного использования	«для ведения личного подсобного хозяйства. (приусадебный земельный участок)»
Категория земель	Земли населенных пунктов
Способ образования	Перераспределение земельных участков с кадастровыми номерами 61:02:0600016:3950;61:02:0600016:3952

ОБОЗНАЧЕНИЕ ЗЕМЕЛЬНОГО УЧАСТКА ЗУ:13	
Площадь земельного участка ЗУ:13	832 кв. м.
Адрес земельного участка	Ростовская область, Аксайский район, х. Ленина
Вид разрешенного использования	«для ведения личного подсобного хозяйства. (приусадебный земельный участок)»
Категория земель	Земли населенных пунктов

Способ образования	Перераспределение земельных участков с кадастровыми номерами 61:02:0600016:3952;61:02:0600016:3954
--------------------	--

ОБОЗНАЧЕНИЕ ЗЕМЕЛЬНОГО УЧАСТКА ЗУ:14	
Площадь земельного участка ЗУ:14	832 кв. м.
Адрес земельного участка	Ростовская область, Аксайский район, х. Ленина
Вид разрешенного использования	«для ведения личного подсобного хозяйства. (приусадебный земельный участок)»
Категория земель	Земли населенных пунктов
Способ образования	Перераспределение земельных участков с кадастровыми номерами 61:02:0600016:3956;61:02:0600016:3958

ОБОЗНАЧЕНИЕ ЗЕМЕЛЬНОГО УЧАСТКА ЗУ:15	
Площадь земельного участка ЗУ:15	832 кв. м.
Адрес земельного участка	Ростовская область, Аксайский район, х. Ленина
Вид разрешенного использования	«для ведения личного подсобного хозяйства. (приусадебный земельный участок)»
Категория земель	Земли населенных пунктов
Способ образования	Перераспределение земельных участков с кадастровыми номерами 61:02:0600016:3958;61:02:0600016:3960

ОБОЗНАЧЕНИЕ ЗЕМЕЛЬНОГО УЧАСТКА ЗУ:16	
--------------------------------------	--

Проект о внесении изменений в проект планировки территории и проект межевания территории расположенной по адресу: Ростовская область, Аксайский район, х. Ленина.

Площадь земельного участка ЗУ:16	1284 кв. м.
Адрес земельного участка	Ростовская область, Аксайский район, х. Ленина
Вид разрешенного использования	«для ведения личного подсобного хозяйства. (приусадебный земельный участок)»
Категория земель	Земли населенных пунктов
Способ образования	Перераспределение земельных участков с кадастровыми номерами 61:02:0600016:3960;61:02:0600016:3961

ОБОЗНАЧЕНИЕ ЗЕМЕЛЬНОГО УЧАСТКА ЗУ:17

Площадь земельного участка ЗУ:17	832 кв. м.
Адрес земельного участка	Ростовская область, Аксайский район, х. Ленина
Вид разрешенного использования	«для ведения личного подсобного хозяйства. (приусадебный земельный участок)»
Категория земель	Земли населенных пунктов
Способ образования	Перераспределение земельных участков с кадастровыми номерами 61:02:0600016:3951;61:02:0600016:3953

ОБОЗНАЧЕНИЕ ЗЕМЕЛЬНОГО УЧАСТКА ЗУ:18

Площадь земельного участка ЗУ:18	832 кв. м.
Адрес земельного участка	Ростовская область, Аксайский район, х. Ленина
Вид разрешенного использования	«для ведения личного подсобного хозяйства. (приусадебный земельный участок)»

Проект о внесении изменений в проект планировки территории и проект межевания территории расположенной по адресу: Ростовская область, Аксайский район, х. Ленина.

Категория земель	Земли населенных пунктов
Способ образования	Перераспределение земельных участков с кадастровыми номерами 61:02:0600016:3953;61:02:0600016:3955

ОБОЗНАЧЕНИЕ ЗЕМЕЛЬНОГО УЧАСТКА ЗУ:19	
Площадь земельного участка ЗУ:19	832 кв. м.
Адрес земельного участка	Ростовская область, Аксайский район, х. Ленина
Вид разрешенного использования	«для ведения личного подсобного хозяйства. (приусадебный земельный участок)»
Категория земель	Земли населенных пунктов
Способ образования	Перераспределение земельных участков с кадастровыми номерами 61:02:0600016:3955;61:02:0600016:3957;61:02:0600016:3959

ОБОЗНАЧЕНИЕ ЗЕМЕЛЬНОГО УЧАСТКА ЗУ:20	
Площадь земельного участка ЗУ:20	832 кв. м.
Адрес земельного участка	Ростовская область, Аксайский район, х. Ленина
Вид разрешенного использования	«для ведения личного подсобного хозяйства. (приусадебный земельный участок)»
Категория земель	Земли населенных пунктов
Способ образования	Перераспределение земельных участков с кадастровыми номерами 61:02:0600016:3959;61:02:0600016:3961

ОБОЗНАЧЕНИЕ ЗЕМЕЛЬНОГО УЧАСТКА ЗУ:21

Проект о внесении изменений в проект планировки территории и проект межевания территории расположенной по адресу: Ростовская область, Аксайский район, х. Ленина.

Площадь земельного участка ЗУ:21	832 кв. м.
Адрес земельного участка	Ростовская область, Аксайский район, х. Ленина
Вид разрешенного использования	«для ведения личного подсобного хозяйства. (приусадебный земельный участок)»
Категория земель	Земли населенных пунктов
Способ образования	Перераспределение земельных участков с кадастровыми номерами 61:02:0600016:3962;61:02:0600016:3964

ОБОЗНАЧЕНИЕ ЗЕМЕЛЬНОГО УЧАСТКА ЗУ:22

Площадь земельного участка ЗУ:22	832 кв. м.
Адрес земельного участка	Ростовская область, Аксайский район, х. Ленина
Вид разрешенного использования	«для ведения личного подсобного хозяйства. (приусадебный земельный участок)»
Категория земель	Земли населенных пунктов
Способ образования	Перераспределение земельных участков с кадастровыми номерами 61:02:0600016:3964;61:02:0600016:3966

ОБОЗНАЧЕНИЕ ЗЕМЕЛЬНОГО УЧАСТКА ЗУ:23

Площадь земельного участка ЗУ:23	832 кв. м.
Адрес земельного участка	Ростовская область, Аксайский район, х. Ленина
Вид разрешенного использования	«для ведения личного подсобного хозяйства. (приусадебный земельный участок)»

Проект о внесении изменений в проект планировки территории и проект межевания территории расположенной по адресу: Ростовская область, Аксайский район, х. Ленина.

Категория земель	Земли населенных пунктов
Способ образования	Перераспределение земельных участков с кадастровыми номерами 61:02:0600016:3966;61:02:0600016:3968

ОБОЗНАЧЕНИЕ ЗЕМЕЛЬНОГО УЧАСТКА ЗУ:24

Площадь земельного участка ЗУ:24	1082 кв. м.
Адрес земельного участка	Ростовская область, Аксайский район, х. Ленина
Вид разрешенного использования	«для ведения личного подсобного хозяйства. (приусадебный земельный участок)»
Категория земель	Земли населенных пунктов
Способ образования	Перераспределение земельных участков с кадастровыми номерами 61:02:0600016:3968

ОБОЗНАЧЕНИЕ ЗЕМЕЛЬНОГО УЧАСТКА ЗУ:25

Площадь земельного участка ЗУ:25	933
Адрес земельного участка	Ростовская область, Аксайский район, х. Ленина
Вид разрешенного использования	«для ведения личного подсобного хозяйства. (приусадебный земельный участок)»
Категория земель	Земли населенных пунктов
Способ образования	Перераспределение земельных участков с кадастровыми номерами 61:02:0600016:3963;61:02:0600016:3965

ОБОЗНАЧЕНИЕ ЗЕМЕЛЬНОГО УЧАСТКА ЗУ:26

Площадь земельного участка ЗУ:26	832 кв. м.
----------------------------------	------------

Проект о внесении изменений в проект планировки территории и проект межевания территории расположенной по адресу: Ростовская область, Аксайский район, х. Ленина.

Адрес земельного участка	Ростовская область, Аксайский район, х. Ленина
Вид разрешенного использования	«для ведения личного подсобного хозяйства. (приусадебный земельный участок)»
Категория земель	Земли населенных пунктов
Способ образования	Перераспределение земельных участков с кадастровыми номерами 61:02:0600016:3965;61:02:0600016:3967

ОБОЗНАЧЕНИЕ ЗЕМЕЛЬНОГО УЧАСТКА ЗУ:27

Площадь земельного участка ЗУ:27	832 кв. м.
Адрес земельного участка	Ростовская область, Аксайский район, х. Ленина
Вид разрешенного использования	«для ведения личного подсобного хозяйства. (приусадебный земельный участок)»
Категория земель	Земли населенных пунктов
Способ образования	Перераспределение земельных участков с кадастровыми номерами 61:02:0600016:3967;61:02:0600016:3969

ОБОЗНАЧЕНИЕ ЗЕМЕЛЬНОГО УЧАСТКА ЗУ:28

Площадь земельного участка ЗУ:28	886 кв. м.
Адрес земельного участка	Ростовская область, Аксайский район, х. Ленина
Вид разрешенного использования	«для ведения личного подсобного хозяйства. (приусадебный земельный участок)»
Категория земель	Земли населенных пунктов
Способ образования	Перераспределение земельных участков с

	кадастровыми номерами 61:02:0600016:3969
--	--

ОБОЗНАЧЕНИЕ ЗЕМЕЛЬНОГО УЧАСТКА ЗУ:29	
Площадь земельного участка ЗУ:29	803 кв. м.
Адрес земельного участка	Ростовская область, Аксайский район, х. Ленина
Вид разрешенного использования	«для ведения личного подсобного хозяйства. (приусадебный земельный участок)»
Категория земель	Земли населенных пунктов
Способ образования	Перераспределение земельных участков с кадастровыми номерами 61:02:0600016:3970;61:02:0600016:3971;61:02:0600016:3973;61:02:0600016:3972

ОБОЗНАЧЕНИЕ ЗЕМЕЛЬНОГО УЧАСТКА ЗУ:30	
Площадь земельного участка ЗУ:30	809 кв. м.
Адрес земельного участка	Ростовская область, Аксайский район, х. Ленина
Вид разрешенного использования	«для ведения личного подсобного хозяйства. (приусадебный земельный участок)»
Категория земель	Земли населенных пунктов
Способ образования	Перераспределение земельных участков с кадастровыми номерами 61:02:0600016:3972;61:02:0600016:3973;61:02:0600016:3974;61:02:0600016:3975

ОБОЗНАЧЕНИЕ ЗЕМЕЛЬНОГО УЧАСТКА ЗУ:31	
Площадь земельного участка ЗУ:31	839 кв. м.
Адрес земельного участка	Ростовская область, Аксайский район, х. Ленина
Вид разрешенного	«для ведения личного подсобного хозяйства. (приусадебный земельный

использования	участок)»
Категория земель	Земли населенных пунктов
Способ образования	Перераспределение земельных участков с кадастровыми номерами 61:02:0600016:3974;61:02:0600016:3975;61:02:0600016:3976;61:02:0600016:3977

ОБОЗНАЧЕНИЕ ЗЕМЕЛЬНОГО УЧАСТКА ЗУ:32

Площадь земельного участка ЗУ:32	940 кв. м.
Адрес земельного участка	Ростовская область, Аксайский район, х. Ленина
Вид разрешенного использования	«для ведения личного подсобного хозяйства. (приусадебный земельный участок)»
Категория земель	Земли населенных пунктов
Способ образования	Перераспределение земельных участков с кадастровыми номерами 61:02:0600016:3976;61:02:0600016:3972

ОБОЗНАЧЕНИЕ ЗЕМЕЛЬНОГО УЧАСТКА ЗУ:33

Площадь земельного участка ЗУ:33	808 кв. м.
Адрес земельного участка	Ростовская область, Аксайский район, х. Ленина
Вид разрешенного использования	«для ведения личного подсобного хозяйства. (приусадебный земельный участок)»
Категория земель	Земли населенных пунктов
Способ образования	Перераспределение земельных участков с кадастровыми номерами 61:02:0600016:3971;61:02:0600016:3973

ОБОЗНАЧЕНИЕ ЗЕМЕЛЬНОГО УЧАСТКА ЗУ:34

Проект о внесении изменений в проект планировки территории и проект межевания территории расположенной по адресу: Ростовская область, Аксайский район, х. Ленина.

Площадь земельного участка ЗУ:34	806 кв. м.
Адрес земельного участка	Ростовская область, Аксайский район, х. Ленина
Вид разрешенного использования	«для ведения личного подсобного хозяйства. (приусадебный земельный участок)»
Категория земель	Земли населенных пунктов
Способ образования	Перераспределение земельных участков с кадастровыми номерами 61:02:0600016:3973;61:02:0600016:3975

ОБОЗНАЧЕНИЕ ЗЕМЕЛЬНОГО УЧАСТКА ЗУ:35

Площадь земельного участка ЗУ:35	826 кв. м.
Адрес земельного участка	Ростовская область, Аксайский район, х. Ленина
Вид разрешенного использования	«для ведения личного подсобного хозяйства. (приусадебный земельный участок)»
Категория земель	Земли населенных пунктов
Способ образования	Перераспределение земельных участков с кадастровыми номерами 61:02:0600016:3975;61:02:0600016:3977

ОБОЗНАЧЕНИЕ ЗЕМЕЛЬНОГО УЧАСТКА ЗУ:36

Площадь земельного участка ЗУ:36	822 кв. м.
Адрес земельного участка	Ростовская область, Аксайский район, х. Ленина
Вид разрешенного использования	«для ведения личного подсобного хозяйства. (приусадебный земельный участок)»

Проект о внесении изменений в проект планировки территории и проект межевания территории расположенной по адресу: Ростовская область, Аксайский район, х. Ленина.

Категория земель	Земли населенных пунктов
Способ образования	Перераспределение земельных участков с кадастровыми номерами 61:02:0600016:3978;61:02:0600016:3979

ОБОЗНАЧЕНИЕ ЗЕМЕЛЬНОГО УЧАСТКА ЗУ:37

Площадь земельного участка ЗУ:37	814 кв. м.
Адрес земельного участка	Ростовская область, Аксайский район, х. Ленина
Вид разрешенного использования	«для ведения личного подсобного хозяйства. (приусадебный земельный участок)»
Категория земель	Земли населенных пунктов
Способ образования	Перераспределение земельных участков с кадастровыми номерами 61:02:0600016:3978;61:02:0600016:3980

ОБОЗНАЧЕНИЕ ЗЕМЕЛЬНОГО УЧАСТКА ЗУ:38

Площадь земельного участка ЗУ:38	849кв. м.
Адрес земельного участка	Ростовская область, Аксайский район, х. Ленина
Вид разрешенного использования	«для ведения личного подсобного хозяйства. (приусадебный земельный участок)»
Категория земель	Земли населенных пунктов
Способ образования	Перераспределение земельных участков с кадастровыми номерами 61:02:0600016:3980;61:02:0600016:3982

ОБОЗНАЧЕНИЕ ЗЕМЕЛЬНОГО УЧАСТКА ЗУ:39	
Площадь земельного участка ЗУ:39	981 кв. м.
Адрес земельного участка	Ростовская область, Аксайский район, х. Ленина
Вид разрешенного использования	«для ведения личного подсобного хозяйства. (приусадебный земельный участок)»
Категория земель	Земли населенных пунктов
Способ образования	Перераспределение земельных участков с кадастровыми номерами 61:02:0600016:3982;61:02:0600016:3984

ОБОЗНАЧЕНИЕ ЗЕМЕЛЬНОГО УЧАСТКА ЗУ:40	
Площадь земельного участка ЗУ:40	823 кв. м.
Адрес земельного участка	Ростовская область, Аксайский район, х. Ленина
Вид разрешенного использования	«для ведения личного подсобного хозяйства. (приусадебный земельный участок)»
Категория земель	Земли населенных пунктов
Способ образования	Перераспределение земельных участков с кадастровыми номерами 61:02:0600016:3979;61:02:0600016:3980;61:02:0600016:1981;61:02:0600016:3982;61:02:0600016:3983

Проект о внесении изменений в проект планировки территории и проект межевания территории расположенной по адресу: Ростовская область, Аксайский район, х. Ленина.

ОБОЗНАЧЕНИЕ ЗЕМЕЛЬНОГО УЧАСТКА ЗУ:41	
Площадь земельного участка ЗУ:41	832 кв. м.
Адрес земельного участка	Ростовская область, Аксайский район, х. Ленина
Вид разрешенного использования	«для ведения личного подсобного хозяйства. (приусадебный земельный участок)»
Категория земель	Земли населенных пунктов
Способ образования	Перераспределение земельных участков с кадастровыми номерами 61:02:0600016:3980;61:02:0600016:3981;61:02:0600016:3982;61:02:0600016:3983

ОБОЗНАЧЕНИЕ ЗЕМЕЛЬНОГО УЧАСТКА ЗУ:42	
Площадь земельного участка ЗУ:41	833 кв. м.
Адрес земельного участка	Ростовская область, Аксайский район, х. Ленина
Вид разрешенного использования	«для ведения личного подсобного хозяйства. (приусадебный земельный участок)»
Категория земель	Земли населенных пунктов
Способ образования	Перераспределение земельных участков с кадастровыми номерами 61:02:0600016:3982;61:02:0600016:3983;61:02:0600016:3984;61:02:0600016:3985

ОБОЗНАЧЕНИЕ ЗЕМЕЛЬНОГО УЧАСТКА ЗУ:43	
Площадь земельного участка ЗУ:43	1069 кв. м.
Адрес земельного участка	Ростовская область, Аксайский район, х. Ленина
Вид разрешенного использования	«для ведения личного подсобного хозяйства. (приусадебный земельный участок)»
Категория земель	Земли населенных пунктов

Проект о внесении изменений в проект планировки территории и проект межевания территории расположенной по адресу: Ростовская область, Аксайский район, х. Ленина.

Способ образования	Перераспределение земельных участков с кадастровыми номерами 61:02:0600016:3827;61:02:0600016:3839
--------------------	---

ОБОЗНАЧЕНИЕ ЗЕМЕЛЬНОГО УЧАСТКА ЗУ:44	
Площадь земельного участка ЗУ:44	1069 кв. м.
Адрес земельного участка	Ростовская область, Аксайский район, х. Ленина
Вид разрешенного использования	«для ведения личного подсобного хозяйства. (приусадебный земельный участок)»
Категория земель	Земли населенных пунктов
Способ образования	Перераспределение земельных участков с кадастровыми номерами 61:02:0600016:3829;61:02:0600016:3833;61:02:0600016:3833

ОБОЗНАЧЕНИЕ ЗЕМЕЛЬНОГО УЧАСТКА ЗУ:45	
Площадь земельного участка ЗУ:45	1071 кв. м.
Адрес земельного участка	Ростовская область, Аксайский район, х. Ленина
Вид разрешенного использования	«для ведения личного подсобного хозяйства. (приусадебный земельный участок)»
Категория земель	Земли населенных пунктов
Способ образования	Перераспределение земельных участков с кадастровыми номерами 61:02:0600016:3833;61:02:0600016:3835

ОБОЗНАЧЕНИЕ ЗЕМЕЛЬНОГО УЧАСТКА ЗУ:46	
Площадь земельного участка ЗУ:46	803 кв. м.

Адрес земельного участка	Ростовская область, Аксайский район, х. Ленина
Вид разрешенного использования	«для ведения личного подсобного хозяйства. (приусадебный земельный участок)»
Категория земель	Земли населенных пунктов
Способ образования	Перераспределение земельных участков с кадастровыми номерами 61:02:0600016:3864;61:02:0600016:3909

ОБОЗНАЧЕНИЕ ЗЕМЕЛЬНОГО УЧАСТКА ЗУ:47	
Площадь земельного участка ЗУ:47	802 кв. м.
Адрес земельного участка	Ростовская область, Аксайский район, х. Ленина
Вид разрешенного использования	«для ведения личного подсобного хозяйства. (приусадебный земельный участок)»
Категория земель	Земли населенных пунктов
Способ образования	Перераспределение земельных участков с кадастровыми номерами 61:02:0600016:3866;61:02:0600016:3909

ОБОЗНАЧЕНИЕ ЗЕМЕЛЬНОГО УЧАСТКА ЗУ:48	
Площадь земельного участка ЗУ:48	801 кв. м.
Адрес земельного участка	Ростовская область, Аксайский район, х. Ленина
Вид разрешенного использования	«для ведения личного подсобного хозяйства. (приусадебный земельный участок)»
Категория земель	Земли населенных пунктов

Способ образования	Перераспределение земельных участков с кадастровыми номерами 61:02:0600016:3866;61:02:0600016:3867
--------------------	--

ОБОЗНАЧЕНИЕ ЗЕМЕЛЬНОГО УЧАСТКА ЗУ:49	
Площадь земельного участка ЗУ:49	803 кв. м.
Адрес земельного участка	Ростовская область, Аксайский район, х. Ленина
Вид разрешенного использования	«для ведения личного подсобного хозяйства. (приусадебный земельный участок)»
Категория земель	Земли населенных пунктов
Способ образования	Перераспределение земельных участков с кадастровыми номерами 61:02:0600016:3867;61:02:0600016:3868

ОБОЗНАЧЕНИЕ ЗЕМЕЛЬНОГО УЧАСТКА ЗУ:50	
Площадь земельного участка ЗУ:50	1041 кв. м.
Адрес земельного участка	Ростовская область, Аксайский район, х. Ленина
Вид разрешенного использования	«для ведения личного подсобного хозяйства. (приусадебный земельный участок)»
Категория земель	Земли населенных пунктов
Способ образования	Перераспределение земельных участков с кадастровыми номерами 61:02:0600016:3868

ОБОЗНАЧЕНИЕ ЗЕМЕЛЬНОГО УЧАСТКА ЗУ:51	
Площадь земельного участка ЗУ:51	1144 кв. м.

Адрес земельного участка	Ростовская область, Аксайский район, х. Ленина
Вид разрешенного использования	«для ведения личного подсобного хозяйства. (приусадебный земельный участок)»
Категория земель	Земли населенных пунктов
Способ образования	Перераспределение земельных участков с кадастровыми номерами 61:02:0600016:3869

ОБОЗНАЧЕНИЕ ЗЕМЕЛЬНОГО УЧАСТКА ЗУ:52	
Площадь земельного участка ЗУ:52	803 кв. м.
Адрес земельного участка	Ростовская область, Аксайский район, х. Ленина
Вид разрешенного использования	«для ведения личного подсобного хозяйства. (приусадебный земельный участок)»
Категория земель	Земли населенных пунктов
Способ образования	Перераспределение земельных участков с кадастровыми номерами 61:02:0600016:3870;61:02:0600016:3871

ОБОЗНАЧЕНИЕ ЗЕМЕЛЬНОГО УЧАСТКА ЗУ:53	
Площадь земельного участка ЗУ:53	802 кв. м.
Адрес земельного участка	Ростовская область, Аксайский район, х. Ленина
Вид разрешенного использования	«для ведения личного подсобного хозяйства. (приусадебный земельный участок)»
Категория земель	Земли населенных пунктов
Способ образования	Перераспределение земельных участков с кадастровыми номерами

	61:02:0600016:3871;61:02:0600016:3872
--	---------------------------------------

ОБОЗНАЧЕНИЕ ЗЕМЕЛЬНОГО УЧАСТКА ЗУ:54	
Площадь земельного участка ЗУ:54	800 кв. м.
Адрес земельного участка	Ростовская область, Аксайский район, х. Ленина
Вид разрешенного использования	«для ведения личного подсобного хозяйства. (приусадебный земельный участок)»
Категория земель	Земли населенных пунктов
Способ образования	Перераспределение земельных участков с кадастровыми номерами 61:02:0600016:3872;61:02:0600016:3873

ОБОЗНАЧЕНИЕ ЗЕМЕЛЬНОГО УЧАСТКА ЗУ:55	
Площадь земельного участка ЗУ:55	952 кв. м.
Адрес земельного участка	Ростовская область, Аксайский район, х. Ленина
Вид разрешенного использования	«для ведения личного подсобного хозяйства. (приусадебный земельный участок)»
Категория земель	Земли населенных пунктов
Способ образования	Перераспределение земельных участков с кадастровыми номерами 61:02:0600016:3873;61:02:0600016:3874

ОБОЗНАЧЕНИЕ ЗЕМЕЛЬНОГО УЧАСТКА ЗУ:56	
Площадь земельного участка ЗУ:56	803 кв. м.
Адрес земельного участка	Ростовская область, Аксайский район,

	х. Ленина
Вид разрешенного использования	«для ведения личного подсобного хозяйства. (приусадебный земельный участок)»
Категория земель	Земли населенных пунктов
Способ образования	Перераспределение земельных участков с кадастровыми номерами 61:02:0600016:3875;61:02:0600016:3876

ОБОЗНАЧЕНИЕ ЗЕМЕЛЬНОГО УЧАСТКА ЗУ:57	
Площадь земельного участка ЗУ:57	803 кв. м.
Адрес земельного участка	Ростовская область, Аксайский район, х. Ленина
Вид разрешенного использования	«для ведения личного подсобного хозяйства. (приусадебный земельный участок)»
Категория земель	Земли населенных пунктов
Способ образования	Перераспределение земельных участков с кадастровыми номерами 61:02:0600016:3876;61:02:0600016:3877

ОБОЗНАЧЕНИЕ ЗЕМЕЛЬНОГО УЧАСТКА ЗУ:58	
Площадь земельного участка ЗУ:58	802 кв. м.
Адрес земельного участка	Ростовская область, Аксайский район, х. Ленина
Вид разрешенного использования	«для ведения личного подсобного хозяйства. (приусадебный земельный участок)»
Категория земель	Земли населенных пунктов
Способ образования	Перераспределение земельных участков с кадастровыми номерами

	61:02:0600016:3877;61:02:0600016:3878
--	---------------------------------------

ОБОЗНАЧЕНИЕ ЗЕМЕЛЬНОГО УЧАСТКА ЗУ:59	
Площадь земельного участка ЗУ:59	949 кв. м.
Адрес земельного участка	Ростовская область, Аксайский район, х. Ленина
Вид разрешенного использования	«для ведения личного подсобного хозяйства. (приусадебный земельный участок)»
Категория земель	Земли населенных пунктов
Способ образования	Перераспределение земельных участков с кадастровыми номерами 61:02:0600016:3878;61:02:0600016:3879


ОБОЗНАЧЕНИЕ ЗЕМЕЛЬНОГО УЧАСТКА ЗУ:60	
Площадь земельного участка ЗУ:60	1000 кв. м.
Адрес земельного участка	Ростовская область, Аксайский район, х. Ленина
Вид разрешенного использования	«для ведения личного подсобного хозяйства. (приусадебный земельный участок)»
Категория земель	Земли населенных пунктов
Способ образования	Перераспределение земельных участков с кадастровыми номерами 61:02:0600016:3986

ОБОЗНАЧЕНИЕ ЗЕМЕЛЬНОГО УЧАСТКА ЗУ:61	
Площадь земельного участка ЗУ:61	1080 кв. м.
Адрес земельного участка	Ростовская область, Аксайский район, х. Ленина

Проект о внесении изменений в проект планировки территории и проект межевания территории расположенной по адресу: Ростовская область, Аксайский район, х. Ленина.

Вид разрешенного использования	«для ведения личного подсобного хозяйства. (приусадебный земельный участок)»
Категория земель	Земли населенных пунктов
Способ образования	Перераспределение земельных участков с кадастровыми номерами 61:02:0600016:3986;61:02:0600016:3937

ОБОЗНАЧЕНИЕ ЗЕМЕЛЬНОГО УЧАСТКА ЗУ:62	
Площадь земельного участка ЗУ:62	1051 кв. м.
Адрес земельного участка	Ростовская область, Аксайский район, х. Ленина
Вид разрешенного использования	«для ведения личного подсобного хозяйства. (приусадебный земельный участок)»
Категория земель	Земли населенных пунктов
Способ образования	Перераспределение земельных участков с кадастровыми номерами 61:02:0600016:3937

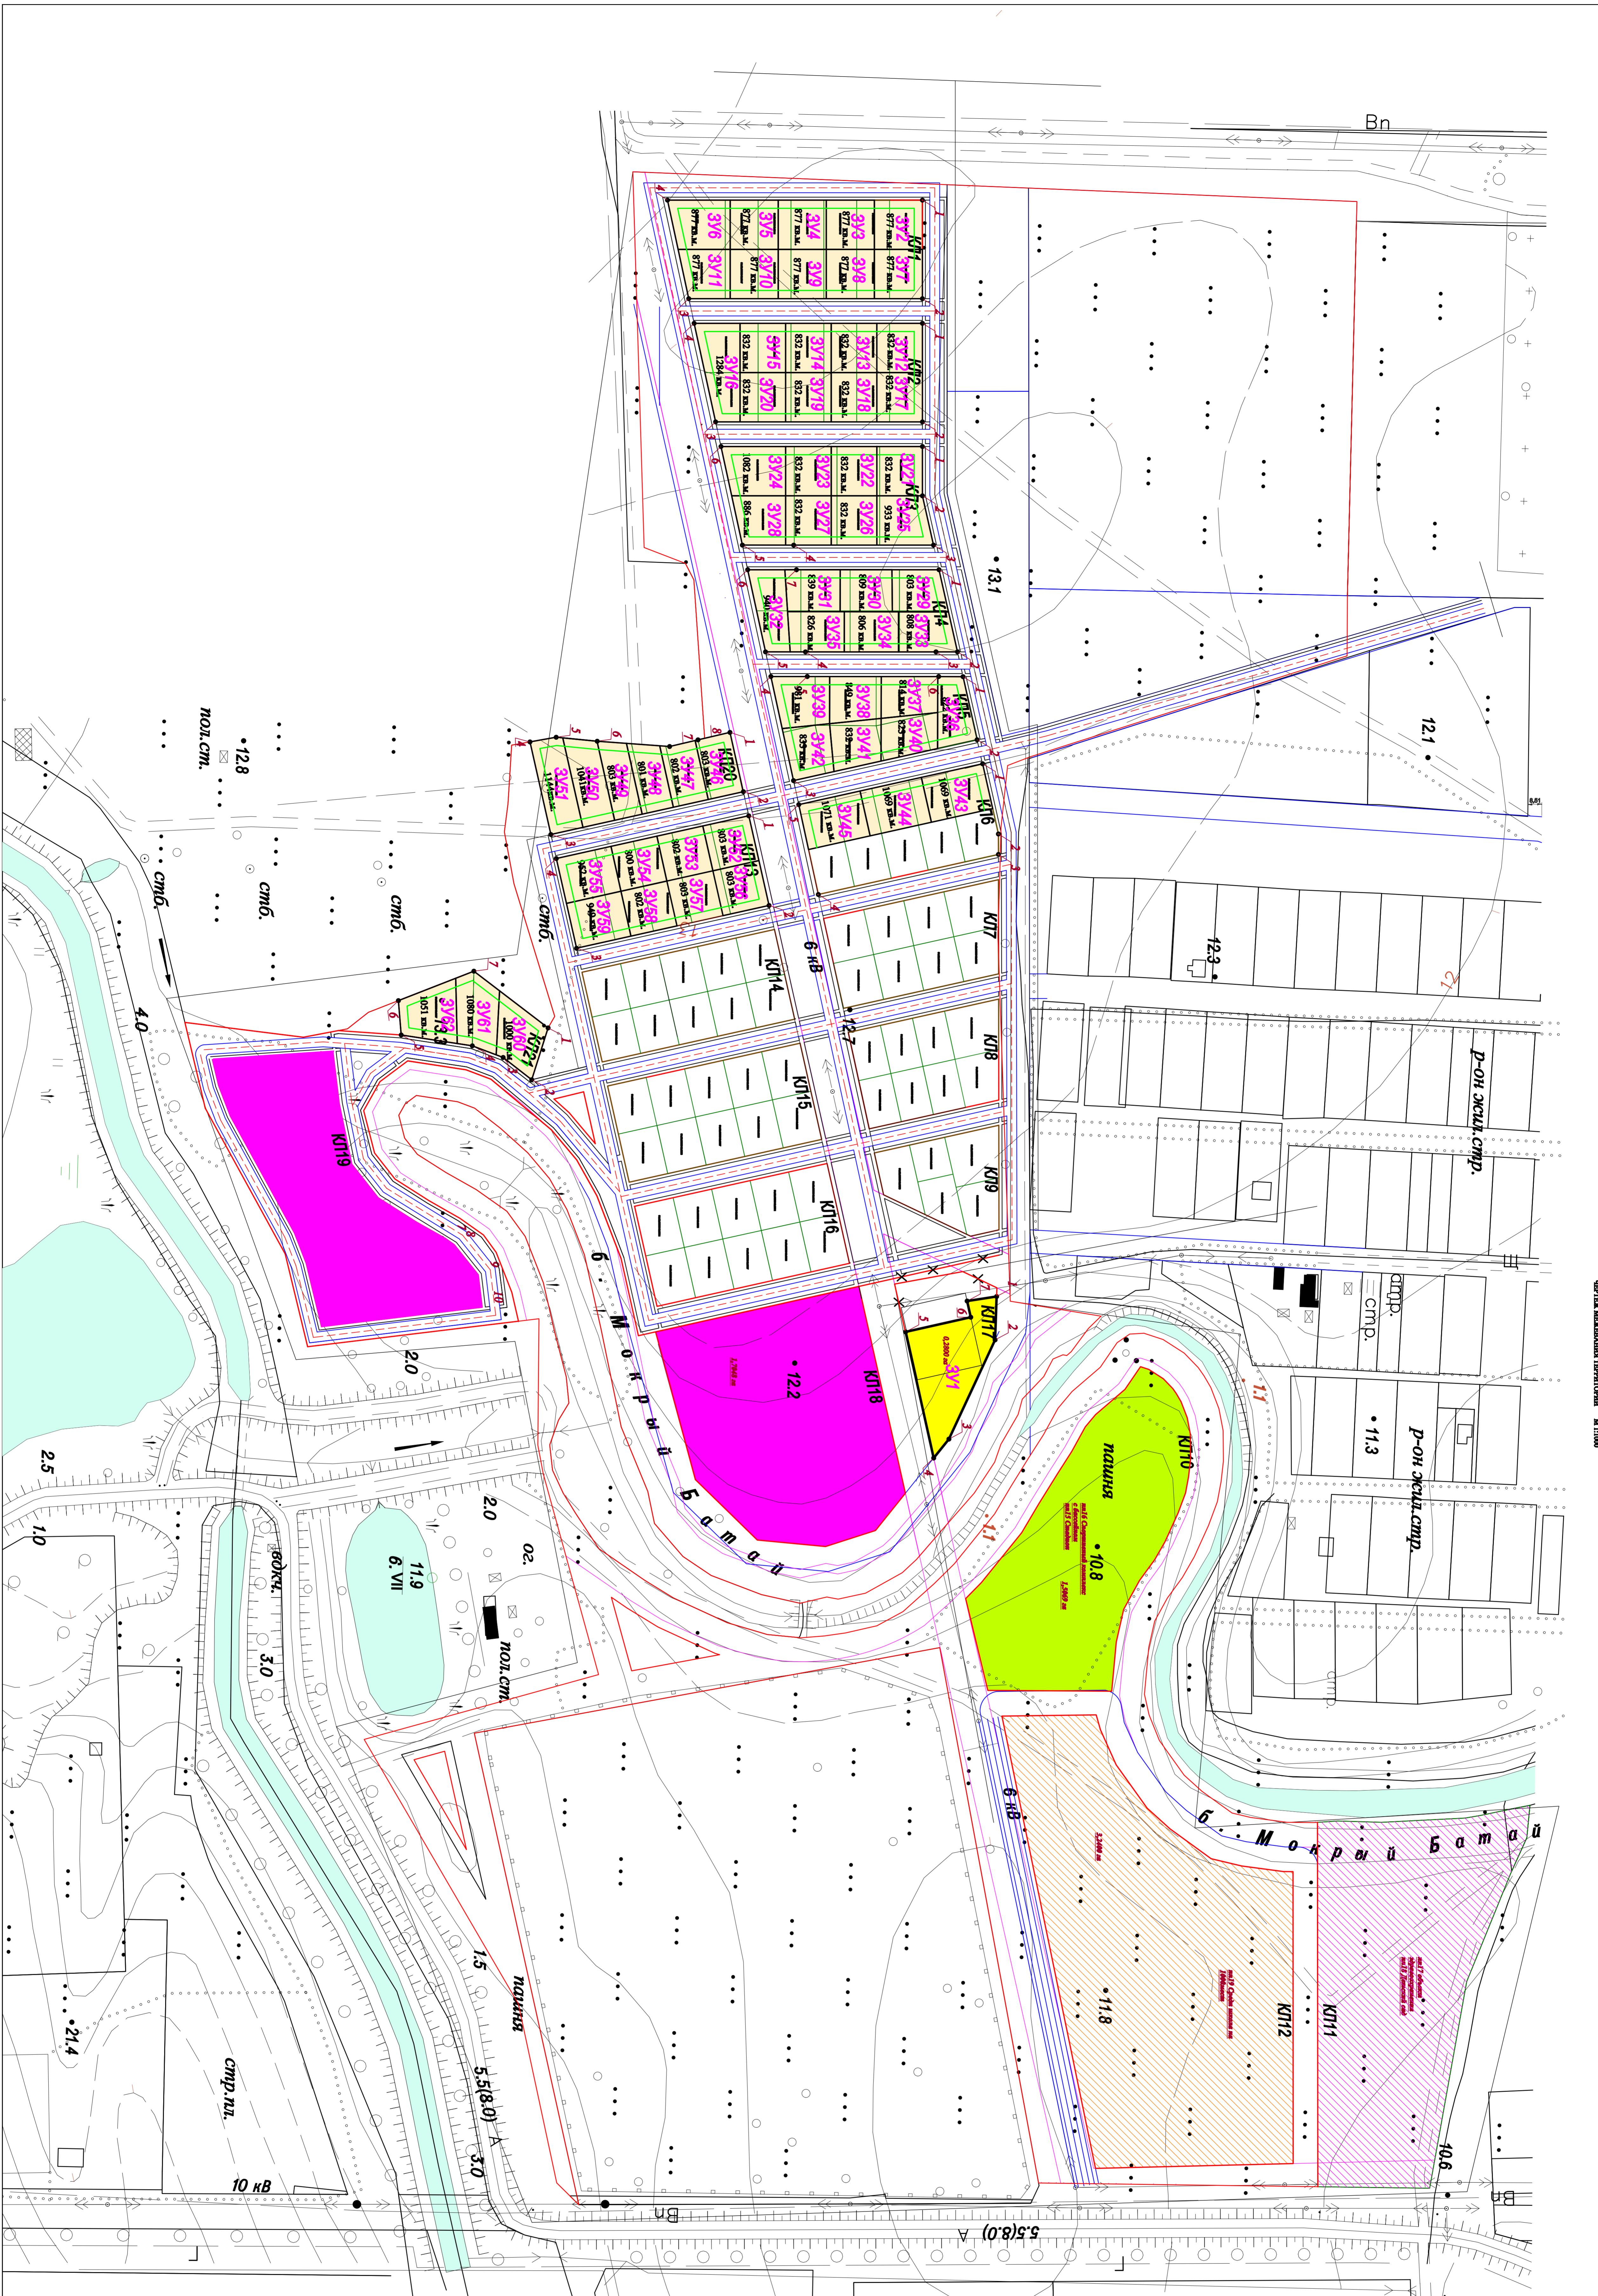

	Красные линии проектируемы
	Номера точек красной линии
	Красные линии проектируемы
	Красные линии судостроительца
	Красные линии отсыпоком
	Линии отступа от красной линии 5м.
	Границы обрезуемых земельных участков
	Границы земельных участков, стоящих на кадастровом учете
	Для землемера личного подсобного хозяйства (присадебный земельный участок)
	Зона озеленения территории общего пользования (шоссе, парки, скверы, бульвары, городские леса)
	Спортивный комплекс с бассейном. Стадион
	Объекты для обустройства жилой застройки. Помещение депо
	Объект здравоохранения, детский сад
	Средняя школа на 1000 мест