


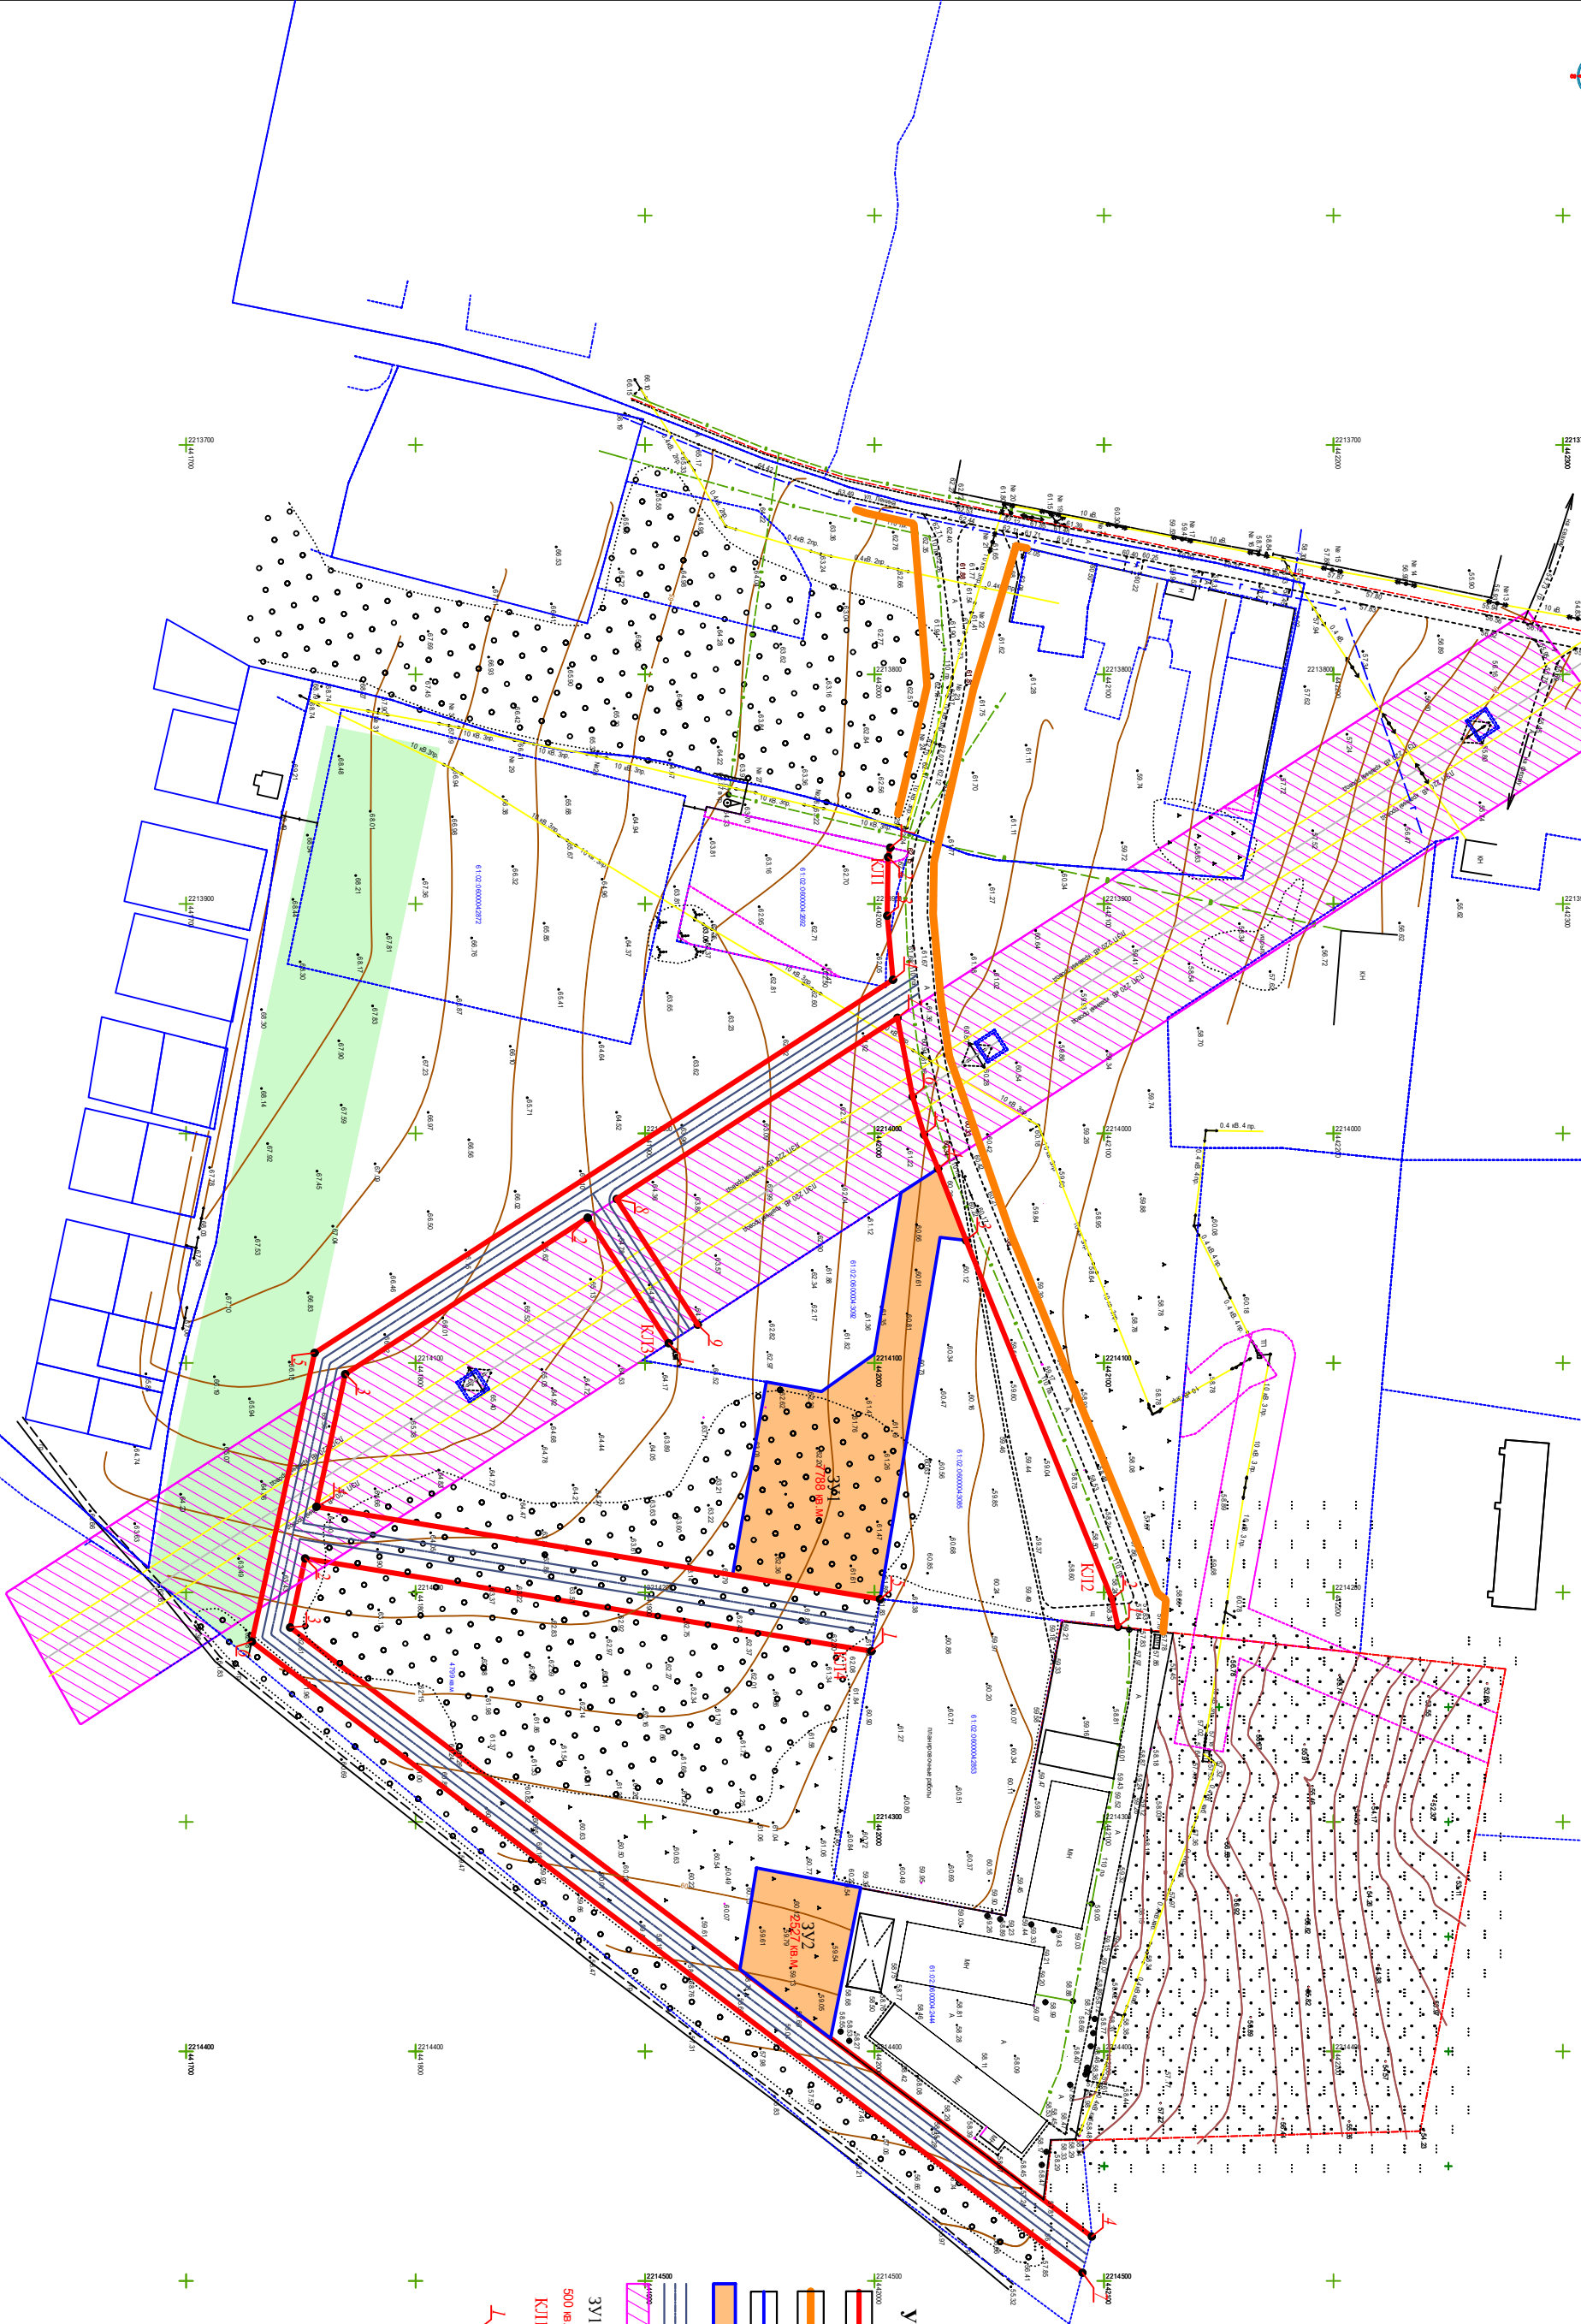

ЧЕРТЕЖ ПЛАНІРОВКИ ТЕРИТОРИИ. М 1:1000



УСЛОВНЫЕ ОБОЗНАЧЕНИЯ

- Проектируемые красные линии квартала
- Существующие красные линии кварталов
- Границы формируемых участков
- Проектируемая зона застройки промышленными объектами
- Проектируемая проезжая часть улиц
- Охранная зона ВЛ 220 кВ
- ЗУ1
- 500 кв.м
- КУ11
- Номер земельного участка
- Площадь участков
- Номер проектируемой красной линии
- Номер точки координат красной линии

Система координат - КС К 61

Система высот - Балтийская

18-201.001									
Проект планировки территории и проект межевания территории в границах территории, расположенной по адресу: г. Харьков, м.р. Шевченко, ул. Харьковская, д. 100									
кв.№000									